




# P.ta Magenta, Bande Nere, Lorenteggio, Forze Armate, San Siro, Stadio – Ippodromi, De Angeli – Monterosa

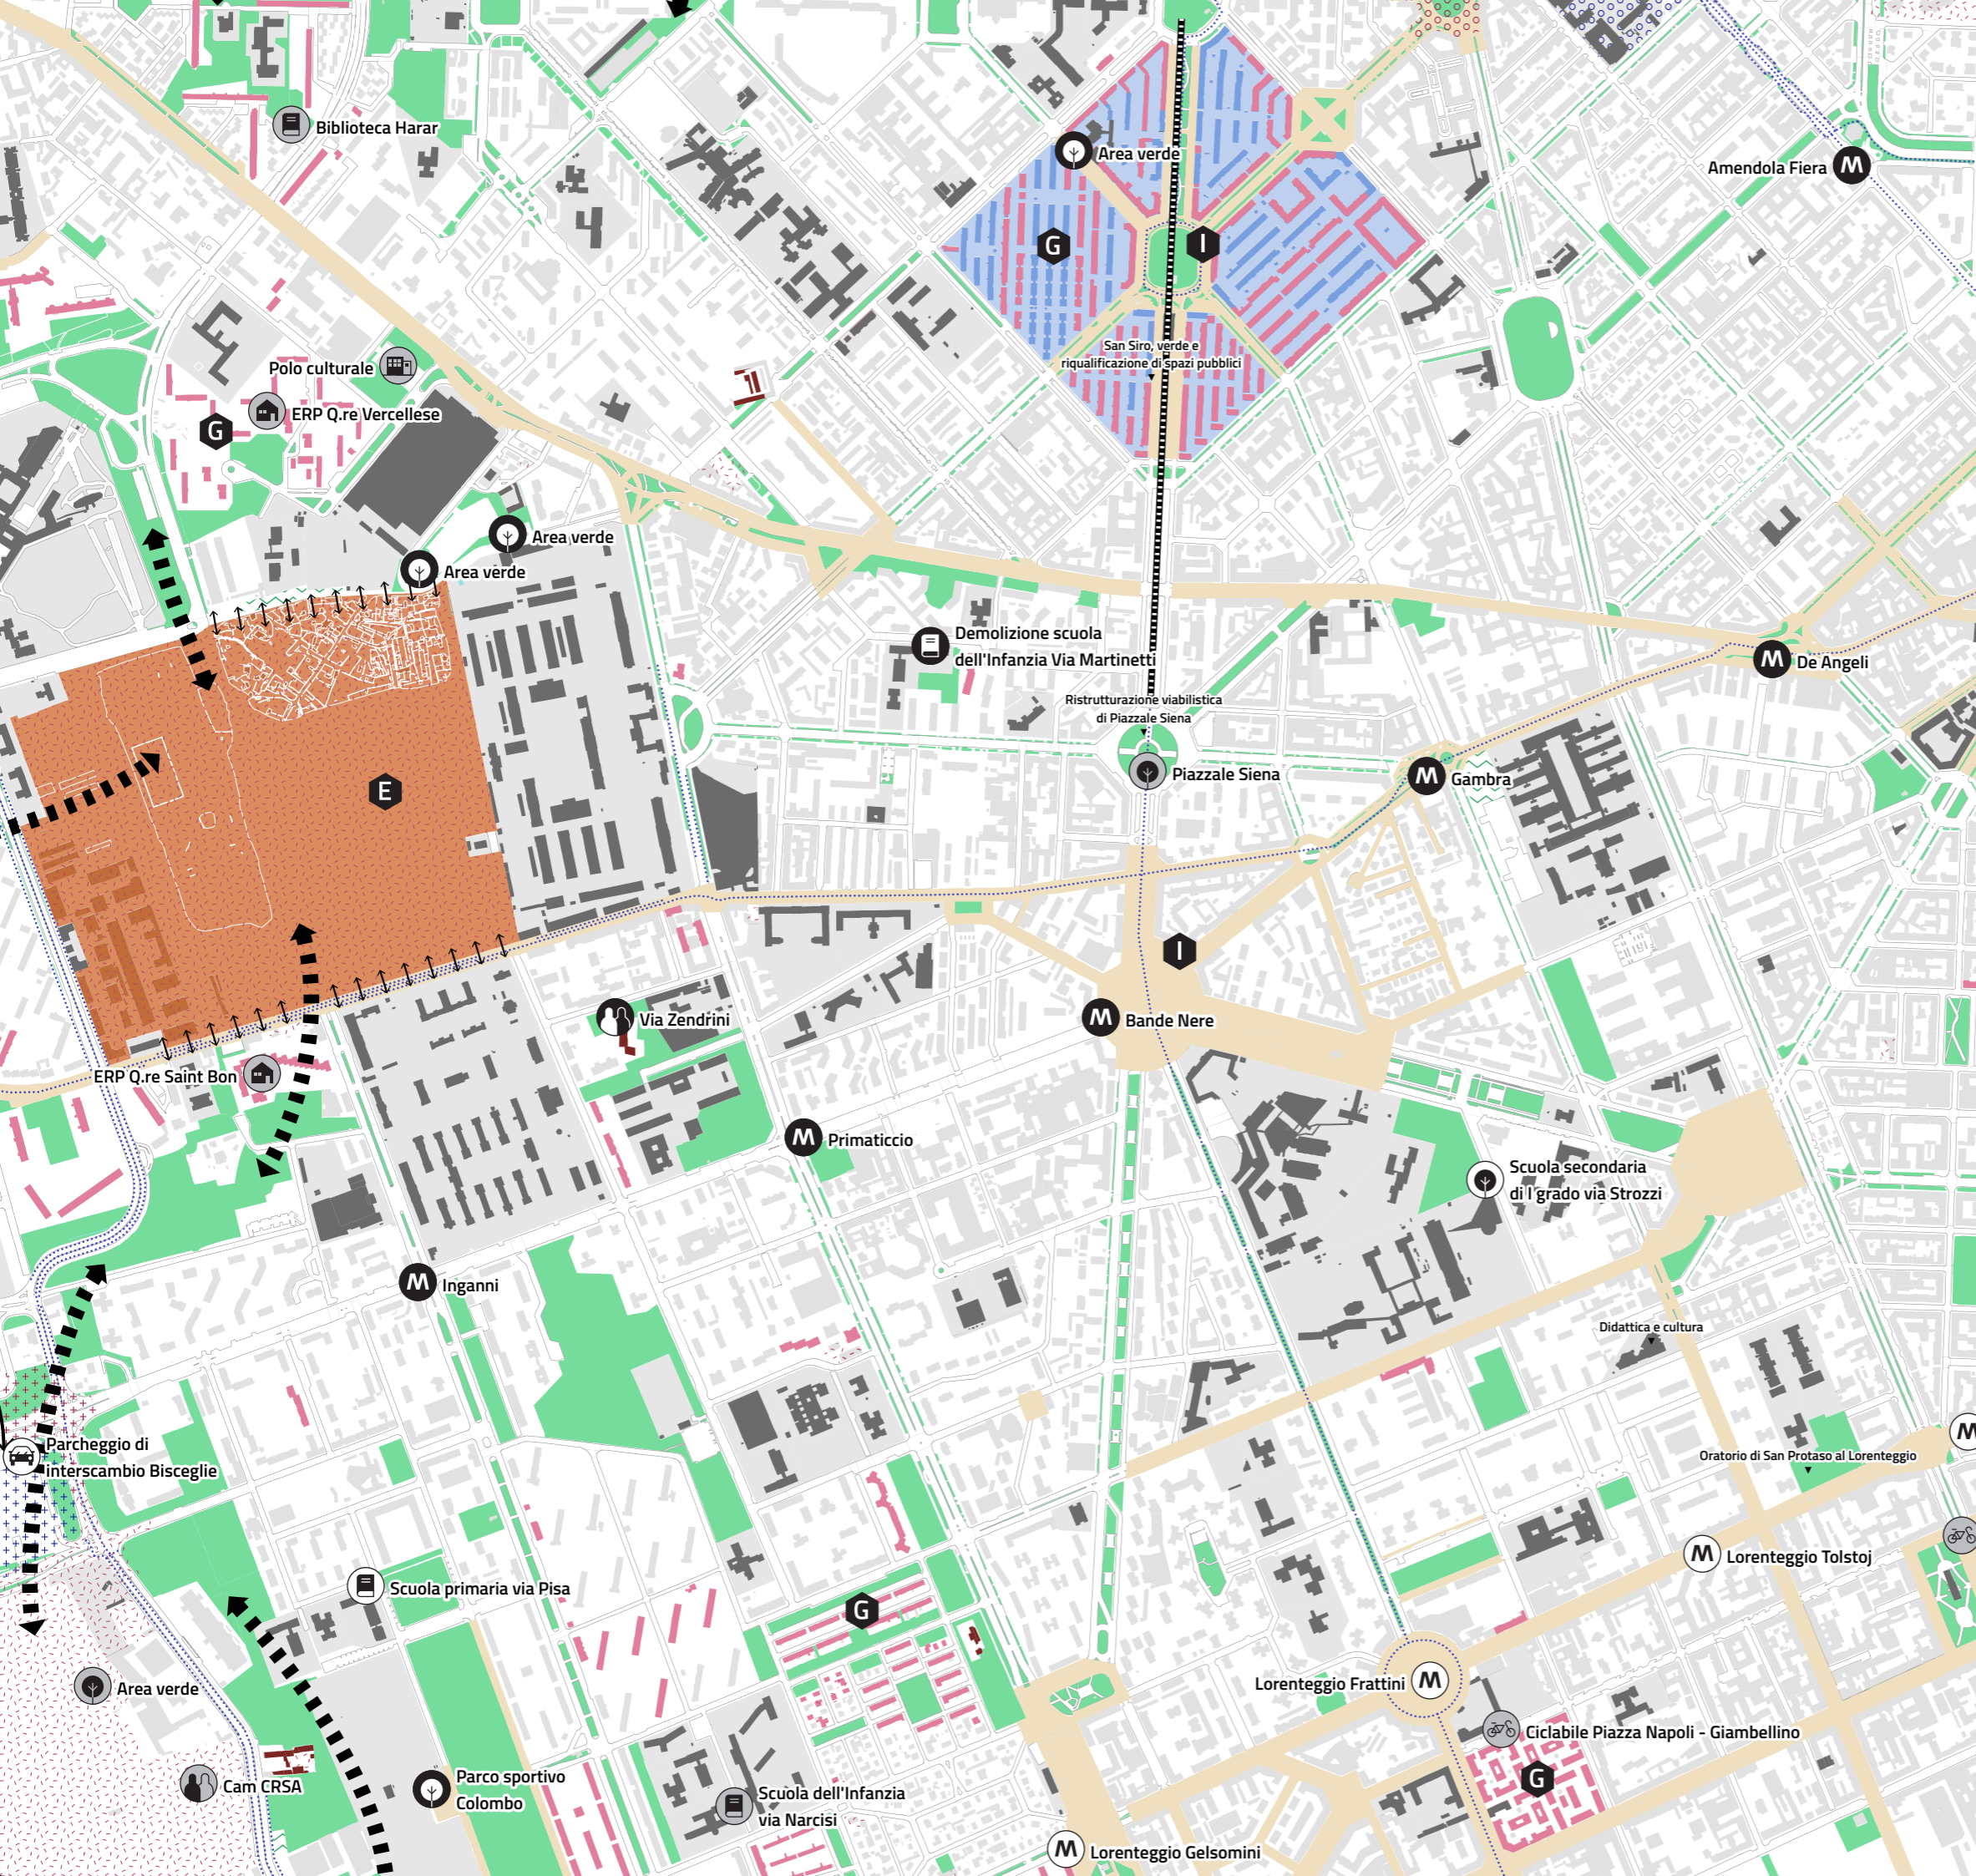

Municipi: 6, 7, 8

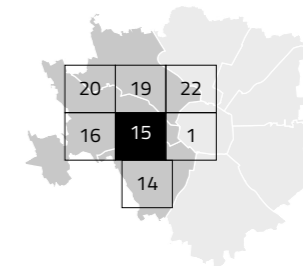


**E** Grandi funzioni urbane

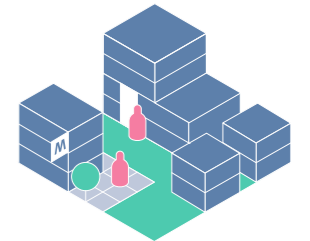


Ambito di Piazza D'Armi. Nuove funzioni per servizi pubblici e funzioni private di interesse strategico. Consolidamento del verde esistente con dotazione minima 50% ST, connessioni ciclopeditoni e verdi con il parco delle Cave, via S. Giusto e i parchi su via S.S. Bon e via Inganni.

**G** Riquilificazione dei servizi abitativi pubblici

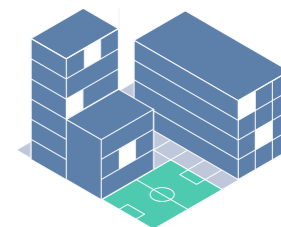

Quartieri Lorenteggio, S. Siro e Solari. Interventi di rigenerazione degli edifici e degli spazi aperti, implementazione di spazi e servizi di uso collettivo per gli abitanti.

**I** Spazi a vocazione pedonale

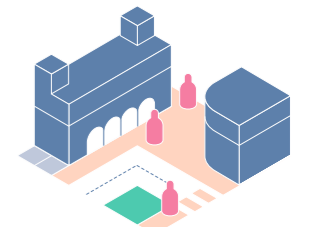

Assi viari che si sviluppano a partire dalle p.zze De Angeli, Bande Nere e Selinunte. Interventi di riqualificazione e valorizzazione pedonale di via Lorenteggio in relazione al progetto M4.