Comune di Milano

DIREZIONE URBANISTICA
AREA PIANIFICAZIONE URBANISTICA GENERALE
Unità Pianificazione Generale

Prot. Gen. del

DETERMINAZIONE DIRIGENZIALE

- OGGETTO -

RETTIFICA DELLA DETERMINAZIONE DIRIGENZIALE N.47 DELL'11.05.2018 - PG 0209893 AVENTE AD OGGETTO: AGGIORNAMENTO DEL PIANO DEI SERVIZI DEL PIANO DI GOVERNO DEL TERRITORIO APPROVATO, UNITAMENTE AL DOCUMENTO DI PIANO E AL PIANO DELLE REGOLE, CON DELIBERAZIONE C.C. N. 16 DEL 22.05.2012 E PUBBLICATO SUL B.U.R.L. SERIE AVVISI E CONCORSI N. 47 DEL 21.11.2012, SUCCESSIVAMENTE AGGIORNATO CON DETERMINA DIRIGENZIALE N. 11/2017, CON RIFERIMENTO ALL'AREA DI PIAZZA SANT'EUFEMIA, N. 2.

LA PRESENTE DETERMINA DIRIGENZIALE NON COMPORTA SPESA.

Documento in formato aperto ai fini della pubblicazione sul sito web istituzionale secondo le disposizioni del D.Lgs. n. 33/2013 e smi (Amministrazione trasparente > Pianificazione e governo del territorio).

Il documento originale è disponibile presso gli uffici di via Cenisio 2 a Milano.

Comune di Milano

IL DIRETTORE DI AREA

Premesso che:

- con determinazione dirigenziale n.47 dell'11.05.2018 - PG 0209893 ad oggetto: "Aggiornamento del Piano dei Servizi del Piano di Governo del Territorio approvato, unitamente al Documento di Piano e al Piano delle Regole, con deliberazione c.c. n. 16 del 22.05.2012 e pubblicato sul B.U.R.L. serie avvisi e concorsi n. 47 del 21.11.2012, successivamente aggiornato con determina dirigenziale n. 11/2017, con riferimento all'area di piazza Sant'Eufemia, n. 2" è stata apportata modifica parziale al Piano dei Servizi all'area catastamente identificata al foglio 437, mappale 443;

Considerato che:

- la modifica ha come oggetto l'eliminazione del servizio della categoria "Attrezzature Religiose" della sottotipologia "chiese e santuari cattolici" con denominazione "S. Paolo Converso", attualmente identificato dal Piano dei Servizi nell'area catastalmente identificata al foglio 437, mappale 443;

- l'area catastalmente identificata al foglio 437, mappale 443 non corrisponde all'indirizzo di Piazza Sant'Eufemia 2, bensì all'indirizzo di Via Sant'Eufemia 25 - Piazza Sant'Eufemia 3.

Dato atto, per le considerazioni di cui sopra, che:

- si rende necessario procedere alla rettifica della determinazione dirigenziale n.47 del 11.05.2018 PG 0209893 al fine di modificare il riferimento all'indirizzo nell'oggetto della determina setssa sostituendo "Piazza Sant'Eufemia 2" con "Via Sant'Eufemia 25 – Piazza Sant'Eufemia 3, al 1 ° ed al 10° capoverso a pag 2 sostituendo "Piazza Sant'Eufemia 2" con "Via Sant'Eufemia 25 – Piazza Sant'Eufemia 3, al 3° capoverso a pag 3 sostituendo "Piazza Sant'Eufemia 2" con "Via Sant'Eufemia 25 – Piazza Sant'Eufemia 3, ed ai punti 1 e 4 del dispositivo della medesima sostituendo "Piazza Sant'Eufemia 2" con "Via Sant'Eufemia 25 –Piazza Sant'Eufemia 3;

- restano valide tutte le altre disposizioni contenute nella determinazione dirigenziale n.47 del 11.05.2018 PG 0209893;

Dato, altresì, atto che:

- il presente provvedimento non comporta spesa;.

Visti:

- l'art. 107 del D.Lgs n. 267 del 18 agosto 2000;
- l'art. 71 dello Statuto del Comune di Milano;

Tutto ciò premesso e considerato, il Direttore dell'Area

Documento in formato aperto ai fini della pubblicazione sul sito web istituzionale secondo le disposizioni del DLgs n. 33/2013 e smi.
Il documento originale è disponibile presso gli uffici di via Cenisio 2 a Milano.

Comune di Milano

DETERMINA:

1. di rettificare la Determinazione Dirigenziale n.47 del 11.05.2018 PG 0209893 al fine di modificare il riferimento all'indirizzo nell'oggetto della determina setssa sostituendo "Piazza Sant'Eufemia 2" con "Via Sant'Eufemia 25 – Piazza Sant'Eufemia 3, al 1 ° ed al 10° capoverso a pag 2 sostituendo "Piazza Sant'Eufemia 2" con "Via Sant'Eufemia 25 – Piazza Sant'Eufemia 3, al 3° capoverso a pag 3 sostituendo "Piazza Sant'Eufemia 2" con "Via Sant'Eufemia 25 – Piazza Sant'Eufemia 3, ed ai punti 1 e 4 del dispositivo della medesima sostituendo "Piazza Sant'Eufemia 2" con "Via Sant'Eufemia 25 –Piazza Sant'Eufemia 3;

2. di dare atto che restano valide tutte le altre disposizioni contenute nella determinazione dirigenziale n.47 del 11.05.2018 - PG 0209893 ;

3. di dare atto, altresì, che il Direttore dell'Area Pianificazione Urbanistica Generale assumerà tutti gli eventuali atti conseguenti al presente provvedimento;

Milano, 17.05.2018

IL FUNZIONARIO RESPONSABILE
DELL'UNITA'
Arch. Marino Bottini

IL DIRETTORE DI AREA
Arch. Simona Collarini

Documento in formato aperto ai fini della pubblicazione sul sito web istituzionale secondo le disposizioni del DLgs n. 33/2013 e smi.
Il documento originale è disponibile presso gli uffici di via Cenisio 2 a Milano.

PGT
Piano di Governo del Territorio

ASSESSORATO ALL'URBANISTICA, VERDE E AGRICOLTURA

Direzione Urbanistica
Area Pianificazione Urbanistica Generale
Unità Pianificazione Generale

Allegato A

Piano dei Servizi

ESTRATTO

S.01/3A **I Servizi pubblici di interesse pubblico e generale esistenti** Scala 1 : 2.000

PGT VIGENTE

Servizi alla persona e infrastrutture tecnologiche e per l'ambiente

Indispensabile Generale **Categorie:**

Attrezzature religiose

Area oggetto di determina

PGT
Piano di Governo del Territorio

ASSESSORATO ALL'URBANISTICA, VERDE E AGRICOLTURA

Direzione Urbanistica
Area Pianificazione Urbanistica Generale
Unità Pianificazione Generale

Allegato B

Piano dei Servizi

ESTRATTO

S.01/3A **I Servizi pubblici di interesse pubblico e generale esistenti** Scala 1 : 2.000

MODIFICA DA DETERMINA

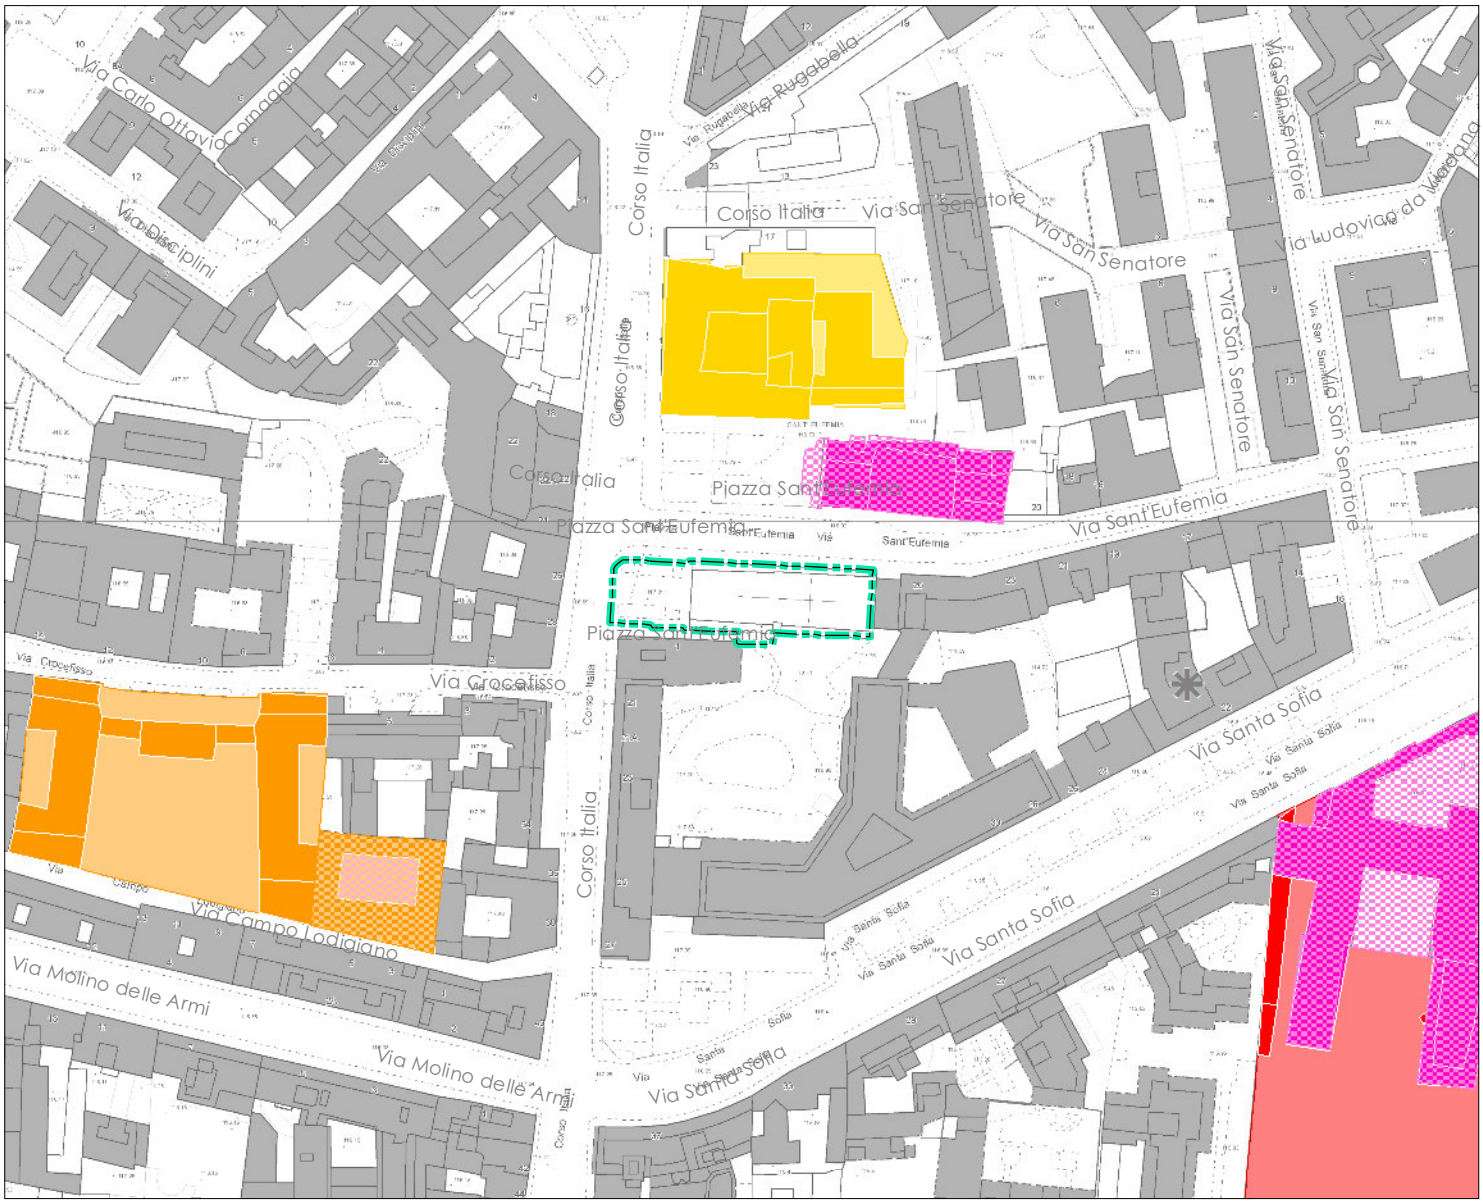

Servizi alla persona e infrastrutture tecnologiche e per l'ambiente

Indispensabile Generale **Categorie:**

Area oggetto di determina

PGT
Piano di Governo del Territorio

ASSESSORATO ALL'URBANISTICA, VERDE E AGRICOLTURA

Direzione Urbanistica
Area Pianificazione Urbanistica Generale
Unità Pianificazione Generale

Allegato C

Piano delle Regole

ESTRATTO

R.02/3A **Indicazioni morfologiche** Scala 1 : 2.000

PGT VIGENTE

NAF - Nuclei di antica formazione: Tipologie di intervento (Titolo II - Capo I)

Interventi di manutenzione ordinaria, straordinaria e restauro (Art. 13.2.a)

Ambiti disciplinati dal Piano dei Servizi

Servizi alla persona esistenti

Servizi indispensabili

Area oggetto di determina

PGT
Piano di Governo del Territorio

ASSESSORATO ALL'URBANISTICA, VERDE E AGRICOLTURA

Direzione Urbanistica
Area Pianificazione Urbanistica Generale
Unità Pianificazione Generale

Allegato D

Piano delle Regole

ESTRATTO

R.02/3A **Indicazioni morfologiche** Scala 1 : 2.000

MODIFICA DA DETERMINA

NAF - Nuclei di antica formazione: Tipologie di intervento (Titolo II - Capo I)

Interventi di manutenzione ordinaria, straordinaria e restauro (Art. 13.2.a)

Area oggetto di determina