

Piano delle Regole
Ostacoli e Pericoli per la navigazione aerea R. 08

TAVOLA


Stesura originale
Giugno 2018

Data
Ottobre 2019

Adozione:
Delibera n. 2 Seduta Consiliare del 05/03/2019

Approvazione:
Delibera n. 34 Seduta Consiliare del 14/10/2019

Publicazione:
BURJ Serie Avvisi e Concorsi n.6 del 05/02/2020

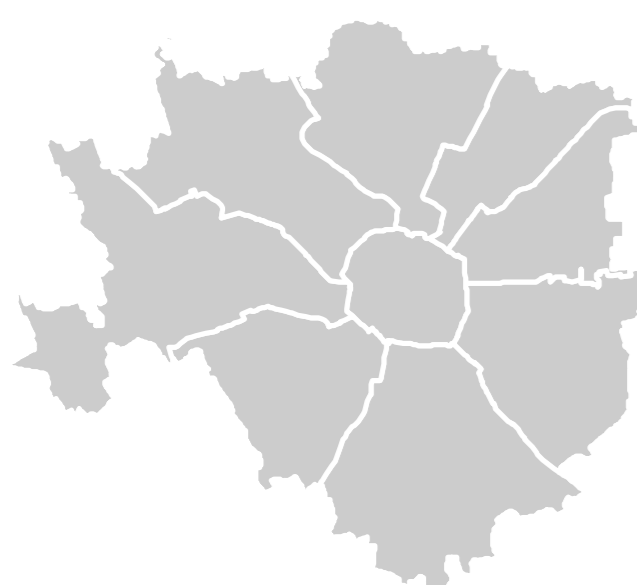

ELABORATO MODIFICATO A SEGUITO DELL'APPROVAZIONE DELLE CONTRODEDUZIONI ALLE OSSERVAZIONI DEI PARERI DEGLI ENTI E DEI MUNICIPI E DELL'ACCOLGIMENTO DELLE PROPOSTE DI MODIFICA PRESENTATE DAL C.C.

Quadrante: Unico

Scala: 1:20.000

Assessorato all'urbanistica, verde e agricoltura
Direzione Urbanistica
Area Pianificazione Urbanistica Generale

Sindaco
Giuseppe Sala

Assessore
Pierfrancesco Maran

Direttore Direzione
Simona Collarini

Direttore Area
Simona Collarini

Responsabile Unità Pianificazione Generale
Marino Bottini

AEROPORTO DI MILANO LINATE "ENRICO FORLANINI"
Ambito aeroportuale

- Sodime aeroportuale
- Pista di volo

Delimitazione ostacoli (Art. 41.2)

- Quote altimetriche (in m slm)
- | Delimitazione | Linee di isoplevia | Denominazione superfici |
|---------------|--------------------|--|
| SOE | ----- | Orizzontale esterna |
| SC | ----- | Conica |
| SOI | ----- | Orizzontale interna |
| SSD18 | ----- | Salita al decollo Testata 18 |
| SA18 | ----- | Avvicinamento - Testata 18 |
| SSD/SA17 | ----- | Salita al decollo e Avvicinamento - Testata 17 |
| ST18 | ----- | Transizione - Testata 18 |
| ST17 | ----- | Transizione - Testata 17 |
| ST35 | ----- | Transizione - Testata 35 |

Pericoli per la navigazione aerea (Art. 41.3)

Zone oggetto di limitazioni delle seguenti attività e/o costruzioni

- Delimitazione: Attività e/o costruzioni
- Disariche: Altre fonti attrattive di fauna selvatica
 - Manufatti con finiture esterne riflettenti e campi fotovoltaici
 - Luci pericolose e fuorvianti
 - Cimiteri con emissione di fumi
 - Antenne e apparati radioelettrici irradianti
 - Sorgenti laser e proiettori ad alta intensità
 - Impianti eolici - incompatibilità assoluta
 - Impianti eolici - richiesta di valutazione specifica di Enac
- Sub-zona: Attività e/o costruzioni
- Disariche: Altre fonti attrattive di fauna selvatica
 - Manufatti con finiture esterne riflettenti e campi fotovoltaici
 - Luci pericolose e fuorvianti
 - Cimiteri con emissione di fumi
 - Antenne e apparati radioelettrici irradianti
 - Sorgenti laser e proiettori ad alta intensità
 - Impianti eolici - incompatibilità assoluta
- Disariche: Altre fonti attrattive di fauna selvatica
- Manufatti con finiture esterne riflettenti e campi fotovoltaici
 - Luci pericolose e fuorvianti
 - Cimiteri con emissione di fumi
 - Antenne e apparati radioelettrici irradianti
 - Impianti eolici - incompatibilità assoluta
- Disariche: Altre fonti attrattive di fauna selvatica
- Sorgenti laser e proiettori ad alta intensità
 - Impianti eolici - incompatibilità assoluta
- Disariche: Altre fonti attrattive di fauna selvatica
- Impianti eolici - incompatibilità assoluta
- Disariche: Altre fonti attrattive di fauna selvatica
- Impianti eolici - richiesta di valutazione specifica di Enac

AEROPORTO DI MILANO BRESSO "FRANCO BORDONI BISLERI"
Ambito aeroportuale

- Sodime aeroportuale
- Pista di volo

Delimitazione ostacoli (Art. 41.4)

- Quote altimetriche (in m slm)
- | Delimitazione | Linee di isoplevia | Denominazione superfici |
|---------------|--------------------|-----------------------------------|
| SC | ----- | Conica |
| SOI | ----- | Orizzontale interna |
| SSD/SA | ----- | Salita al decollo e Avvicinamento |
| ST | ----- | Transizione |

