

Stesura originale
Giugno 2018

Data
Gennaio 2023


Adozione:
Delibera n. 2 Seduta Consiliare del 05/03/2019

Approvazione:
Delibera n. 34 Seduta Consiliare del 14/10/2019

Publicazione:
BURJ Serie Avvisi e Concorsi n. 6 del 05/02/2020

ELABORATO MODIFICATO A SEGUITO DELL'APPROVAZIONE DELLE CONTRODEDUZIONI ALLE OSSERVAZIONI DEI PARERI DEGLI ENTI E DEI MUNICIPI E DELL'ACCOLGIMENTO DELLE PROPOSTE DI MODIFICA PRESENTATE DAL C.C.

Aggiornamenti:
DD n. 7471 del 15/09/2021 Primo Aggiornamento Generale del Piano dei Servizi
Deliberazione di C.C. n. 100 del 19/12/2022 Correzione errori materiali atti di PGT

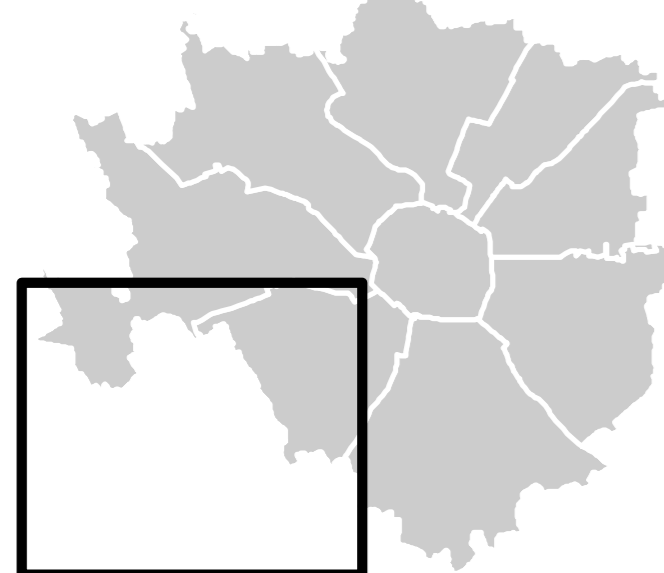

Quadrante: 4_Sud Ovest

Scala: 1 : 10.000

Assessorato alla Rigenerazione Urbana
Dipartimento Rigenerazione Urbana
Area Pianificazione Urbanistica Generale

Sindaco
Giuseppe Sala

Assessore
Giancarlo Tancredi

Direttore Direzione
Simona Collarini

Direttore Area
Marino Bottini

Responsabile Unità Pianificazione Generale
Pietro Guermadi

Servizi pubblici e di interesse pubblico o generale esistenti (Art. 9)

- Categorie:
- Amministrativo
 - Commercio e attività produttive
 - Cultura
 - Giustizia
 - Istruzione
 - Salute
 - Servizi Sociali
 - Sport
 - Turismo
 - Università e ricerca
 - Infrastrutture tecnologiche e per l'ambiente (Art. 6.3.1.b)
 - Impianto soggetto ad autorizzazione provinciale ai sensi dell'art. 208 del DLgs n. 152/2006
 - Impianto soggetto ad autorizzazione provinciale ai sensi dell'art. 216 del DLgs n. 152/2006
 - Infrastrutture per la mobilità e trasporto pubblico (Art. 8.3.1.a)
 - Sicurezza e Protezione Civile
 - Servizi abitativi
 - ERP - Edilizia Residenziale Pubblica

Servizi pubblici e di interesse pubblico o generale di nuova previsione (Art. 8)

- Aree per l'edilizia residenziale sociale (ERS) (Art. 8.5)
- Infrastrutture tecnologiche e per l'ambiente
- Aree per nuovi depositi autofilluari ATM programmati

Norme transitorie e finali

- Non Abito Abito
- Ambiti interessati da provvedimenti in itinere approvati e adottati (Art. 52 NA PdR)

L'efficacia della pianificazione dell'area ricomprende nell'ex perimetro ADP Corba e subordinata alla formale pronuncia di decadenza dell'ADP da parte del Collegio di Vigilanza

Aree sottoposte alla normativa dei Parchi Regionali (Art. 35 NA PdR)

- Parco Nord Milano
- Parco Agricolo Sud Milano (Art. 12 NA PdS)
- Territori agricoli di cintura metropolitana (Art. 25, NTA PTC)
- Territori agricoli e verdi di cintura urbana ambito dei piani di cintura urbana (Art. 26, NTA PTC)
- Territori di collegamento tra città e campagna - fruzione (Art. 27, NTA PTC)

