

Stesura originale
Giugno 2018


Data
Ottobre 2019

Adozione:
Delibera n. 2 Seduta Consiliare del 05/03/2019

Approvazione:
Delibera n. 34 Seduta Consiliare del 14/10/2019

Riferimento Codice Delibera di Approvazione PGT
T.3.1_34-30-05-03100

Pubblicazione:
BURL Serie Avvisi e Concorsi n. 6 del 05/02/2020

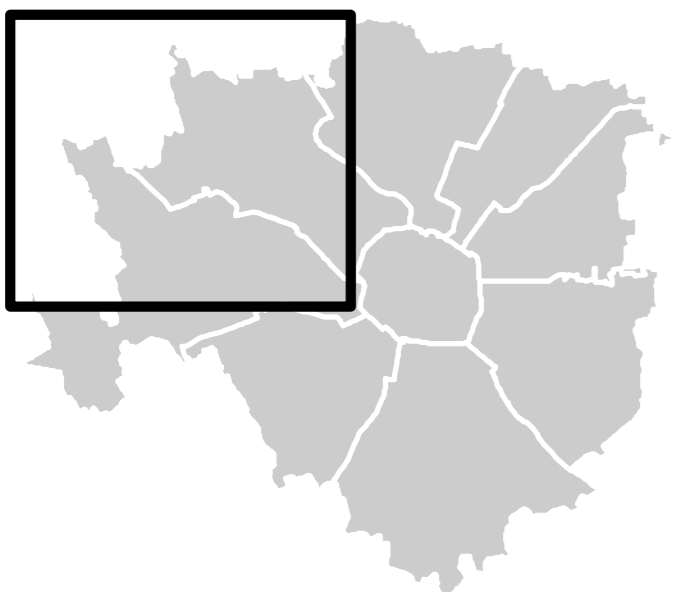

ELABORATO MODIFICATO A SEGUITO DELL'APPROVAZIONE DELLE CONTRODEDUZIONI ALLE OSSERVAZIONI DEI PARETI DEGLI ENTI E DEI MUNICIPI E DELL'ACCOGLIMENTODELLE PROPOSTE DI MODIFICA PRESENTATE DAL C.C.

Quadrante: 1_Nord Ovest
Scala: 1:10.000

Assessorato all'urbanistica, verde e agricoltura
Direzione Urbanistica
Area Pianificazione Urbanistica Generale

Sindaco: Giuseppe Sala
Assessore: Pierfrancesco Maran
Direttore Direzione: Simona Collarini
Direttore Area: Simona Collarini
Responsabile Unità Pianificazione Generale: Marro Bottini

RETICOLO IDROGRAFICO E AREA PORTUALE

Corsi d'acqua esistenti e fasce di rispetto (Artt. 49 e 50)

- Soperto / Tamponato
- Reticolo idrico principale (RIP)
- Reticolo idrico minore demaniale (RIM)
- Reticolo idrico consortile (RIB)
- Reticolo idrico privato
- Reticolo idrico privato (in derivazione dal reticolo consortile di ETV)
- Fasce di rispetto
- Zona di protezione delle pertinenze fluviali (art. 33, NTA del PTC Parco Agricolo Sud Milano)

- Demanio**
- Demanio Artistico Storico
 - Demanio Idrico Consortile - Fossa Interna
 - Demanio Idrico - Darsena
 - Demanio Storico

- Fontanili**
- Localizzazione testa di fontanile
 - Aree di rispetto dei fontanili (Art.29, NA del PTC e art. 41, NTA del PTC Parco Agricolo Sud Milano)

- Zona Portuale della Darsena di Porta Ticinese (Artt. 49 e 50)**
- Zona Portuale
 - Zona di rispetto Area Portuale

OPERE PREVISTE

Deviazione del Torrente Garboga
Studio di fattibilità della deviazione del Torrente Garboga con l'eliminazione della sua immissione nella fognatura di Milano previsto nell'ambito dell' Accordo di Programma per la salvaguardia idraulica e la riqualificazione dei corsi d'acqua dell'area metropolitana milanese* (2009).

- Torrente Garboga
- Deviazione I
- Deviazione II
- Deviazione III

Collegamento idraulico tra Canale Villoresi e Naviglio Grande
Il presente tracciato è suscettibile di variazioni a seguito della redazione del progetto esecutivo.

- Tratto in progetto
- Fasce di rispetto

Connessione idraulica Naviglio Martesana - Darsena
Reticolo idrografico privato in progetto (in derivazione dal reticolo consortile di ETV)

- Specchi d'acqua in progetto

ALTRI RIFERIMENTI TERRITORIALI

- Parchi Regionali

