

**DETERMINAZIONE DIRIGENZIALE**  
**Area Pianificazione Urbanistica Generale**

OGGETTO

AGGIORNAMENTO PARZIALE DEL PIANO DEI SERVIZI DEL PIANO DI GOVERNO DEL TERRITORIO VIGENTE APPROVATO CON DELIBERAZIONE C.C. N. 34 DEL 14/10/2019, CON RIFERIMENTO ALL'AREA DI VIA VARESINA 184

Responsabile Procedimento L.241/1990 : *Marino Bottini - Area Pianificazione Urbanistica Generale*

## IL DIRETTORE (Area Pianificazione Urbanistica Generale)

### VISTO

- ✓ L' art. 107 del D.Lgs n. 267 del 18 agosto 2000;
- ✓ L' art. 4 del D.Lgs n. 165 del 30 marzo 2001;
- ✓ L' art. 71 dello Statuto del Comune di Milano;
- ✓ Il vigente Regolamento di Contabilità del Comune di Milano;
- ✓ La Legge Regionale n. 12 del 11 marzo 2005;
- ✓ Il vigente Piano di Governo del Territorio

### PRESUPPOSTO

Premesso che:

- con deliberazione n. 34, nella seduta del 14/10/2019, il Consiglio Comunale ha approvato il Piano di Governo del Territorio, divenuto efficace con la pubblicazione dell'avviso di approvazione definitiva del Piano sul Bollettino Ufficiale Regione Lombardia - Serie avvisi e Concorsi n. 6 del 05.02.2020;

Premesso altresì che:

- la tav. S.01 "I servizi pubblici e di interesse pubblico o generale" individua i servizi pubblici esistenti e di nuova previsione così come classificati dal "Catalogo dei servizi pubblici e di interesse pubblico o generale", allegato alle Norme di Attuazione del PdS, individuando tra gli stessi le "Infrastrutture tecnologiche per l'ambiente" e in particolare quelle soggette ad autorizzazione provinciale ai sensi del DLgs n. 152/2006;

- i servizi pubblici e di interesse pubblico o generale sono inoltre elencati e riportati sia cartograficamente sia quantitativamente nelle relative "Schede dei Nuclei di Identità Locale";

- l'aggiornamento del Piano dei Servizi è disciplinato dall'art. 5 commi 5, 6 e 7 delle Norme di attuazione;

- la tav. S.01 "I servizi pubblici e di interesse pubblico o generale", la Scheda NIL n. 71 e l'Elenco allegato identificano l'area in via Varesina 184, catastalmente individuata al foglio 91 mappale 245 come "Infrastrutture tecnologiche per l'ambiente – Impianto soggetto ad autorizzazione provinciale ai sensi dell'art. 216 del D.lgs 152/2006";

Considerato che:

- con istanza ID PEC 1195406/2019 del 21/11/2019 la Società SANDVIK Italia SpA, proprietaria dell'immobile di via Varesina 184, ha presentato istanza di rimozione dell'area individuata al foglio 91 mappale 245 dal Piano dei Servizi;

- l'istanza di rimozione è stata motivata dalla cessata attività e la Società ha presentato, a dimostrazione del presupposto per lo stralcio dell'area dagli elaborati del Piano dei Servizi, copia della presa d'atto del dell'Area Bonifiche del Comune di Milano degli esiti delle indagini preliminari (PG 543404 del 06/12/2018) e copia della comunicazione di Città Metropolitana di Milano (prot. 257202 del 05/11/2019) relativa alla Cancellazione dal Registro Recuperatori per cessata attività di recupero rifiuti riferita alla "Cessazione attività svolta in comunicazione ex art. 216 DLgs 152/06. Cessazione attività recupero rifiuti svolta con

Autorizzazione Unica Ambientale (R.G. n. 8971/2016 del 28/09/2016), rilasciata dal SUAP di Milano in data 26/10/2016”;

con PG 0139565 del 01/04/2020 è stato comunicato agli istanti l'avvio del procedimento.

Rilevato

che:

- le disposizioni di cui alle Norme di attuazione del Piano dei Servizi prevedono quanto segue:  
il Piano dei Servizi non ha termini di validità ed è sempre modificabile al fine di un suo costante aggiornamento (art. 2 comma 3);  
i documenti e gli elaborati grafici del Piano dei Servizi possono essere soggetti a un processo di continuo aggiornamento secondo le modalità di cui all'art. 5 commi 5, 6, 7 (art. 3 comma 2);  
l'aggiornamento e l'integrazione dei servizi esistenti avviene con determinazione dirigenziale (art. 5 comma 7);  
- l'attività di recupero rifiuti svolta con Autorizzazione Unica Ambientale da parte della Società SANDVIK Italia SpA con riferimento all'area di via Varesina 184, catastalmente individuata al foglio 91 mappale 245 risulta effettivamente cessata;

Precisato che:

- la modifica della destinazione dell'area in oggetto nel Piano dei Servizi è da intendersi come mera presa d'atto della cessata attività e che rimane comunque fatta salva la verifica della consistenza volumetrica in termini di SL, data dal titolo edilizio originario, nel rispetto di quanto disciplinato dall'art. 6 delle Norme di Attuazione del Piano delle Regole del PGT vigente;

## DETERMINA

1. di aggiornare la tav. S.01/1 “I servizi pubblici di interesse pubblico o generale”, riportata nell'allegato 1 parte integrante e sostanziale del presente provvedimento, eliminando il servizio della categoria “Infrastrutture tecnologiche per l'ambiente” sito in via Varesina 184, catastalmente individuato al foglio 91 mappale 245, come definita nell'allegato 2 parte integrante e sostanziale del presente provvedimento;
2. di aggiornare gli elaborati correlati come di seguito elencati:  
“Schede dei Nuclei di Identità Locale – dal NIL 61 al NIL 74”, Scheda NIL 71 – Villapizzone, Cagnola; Boldinasco, con la ridefinizione del tematismo e aggiornamento dei dati quantitativi;  
“Schede dei Nuclei di Identità Locale – Elenco dei servizi pubblici e di interesse pubblico o generale” con lo stralcio dell'individuazione del servizio;
3. di dare atto che saranno apportate le conseguenti modifiche agli altri documenti del PGT;
4. di dare atto che per l'area di via Varesina 184 si riconosce l'ambito del Piano delle Regole vigente, ovvero “Tessuto Urbano Consolidato” - “Ambito di rinnovamento urbano (ARU)” (artt. 22 e 23 delle NA del Piano delle Regole).

IL DIRETTORE (Area Pianificazione Urbanistica Generale)  
Marino Bottini (Dirigente Adottante)



S.01/1\_N-0

**I servizi pubblici e di interesse pubblico o generale**


**Area di Via Varesina, 184**

Stralcio della TAV S01 | I servizi pubblici e di interesse pubblico o generale - VIGENTE

Stralcio della TAV S01 | I servizi pubblici e di interesse pubblico o generale - MODIFICATO

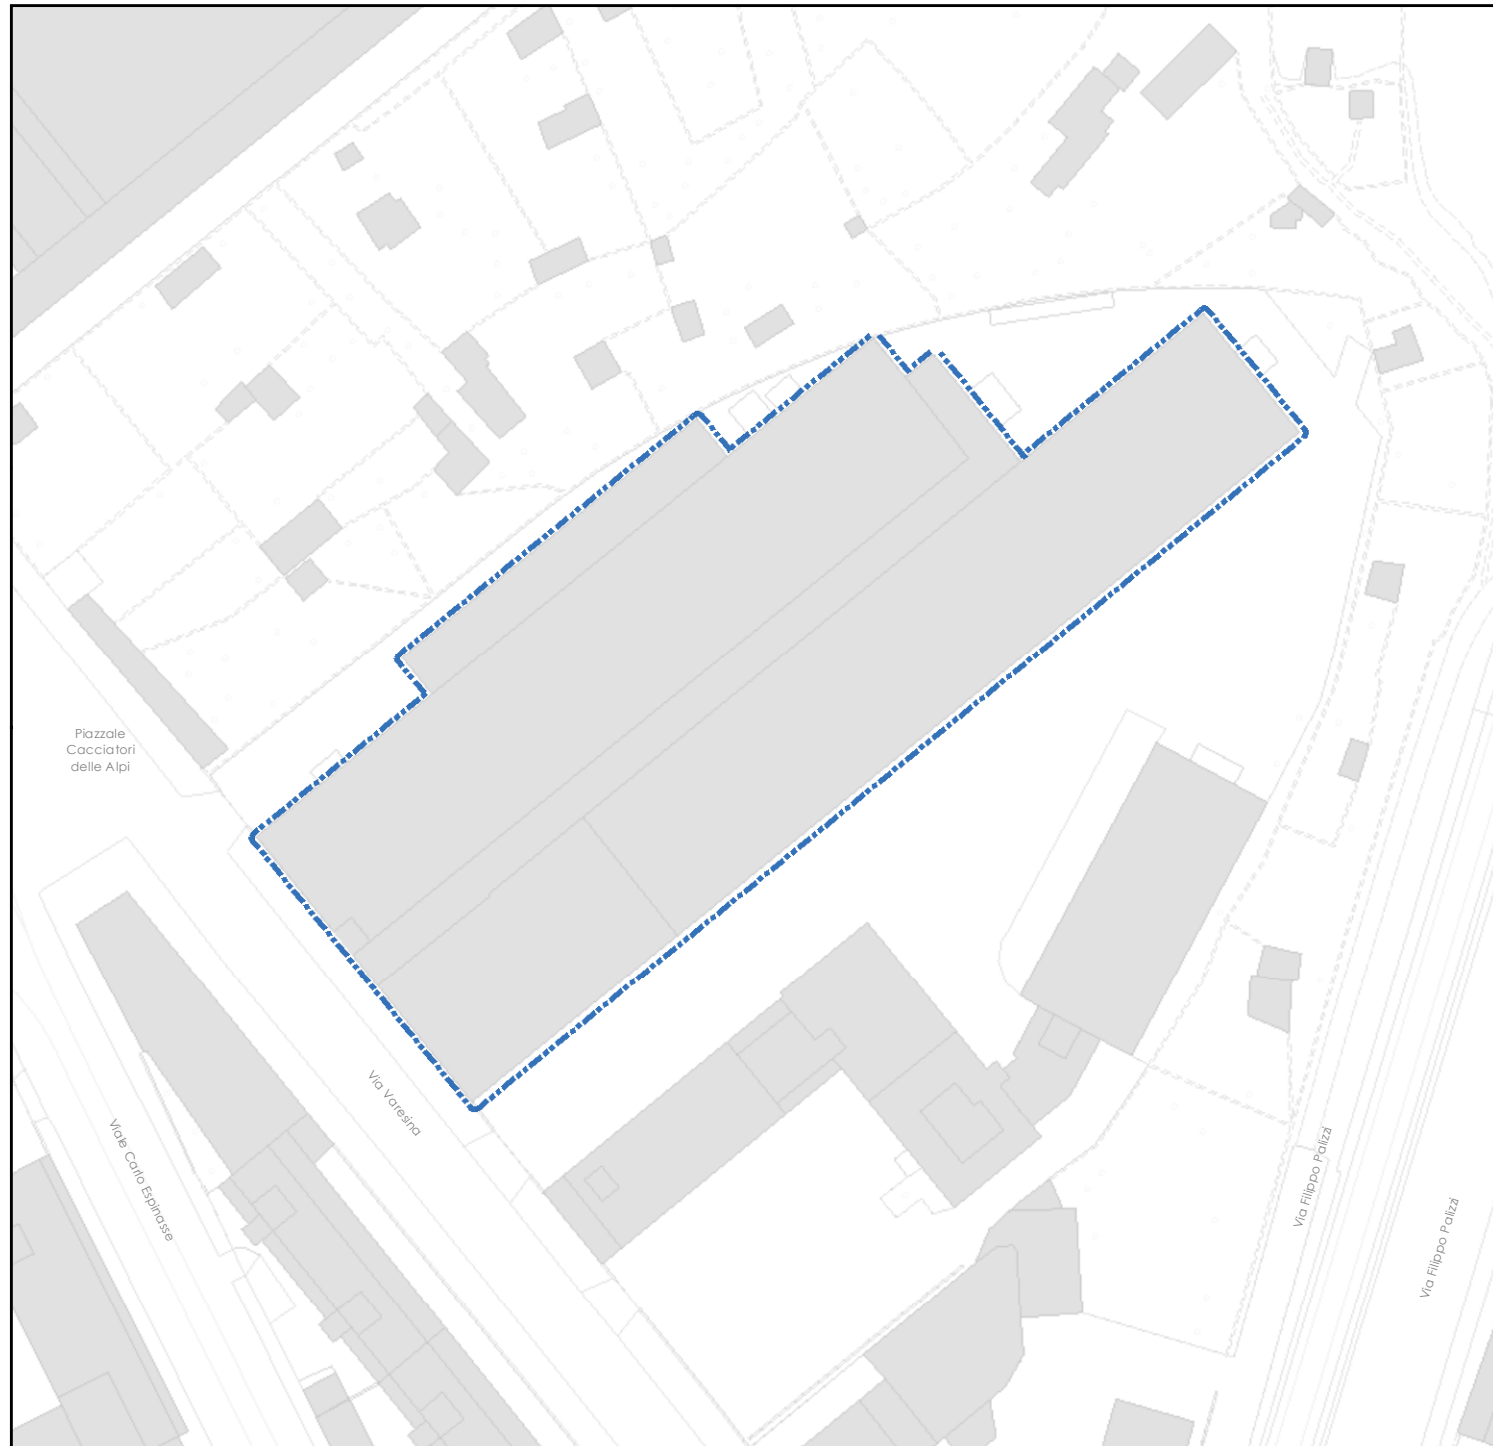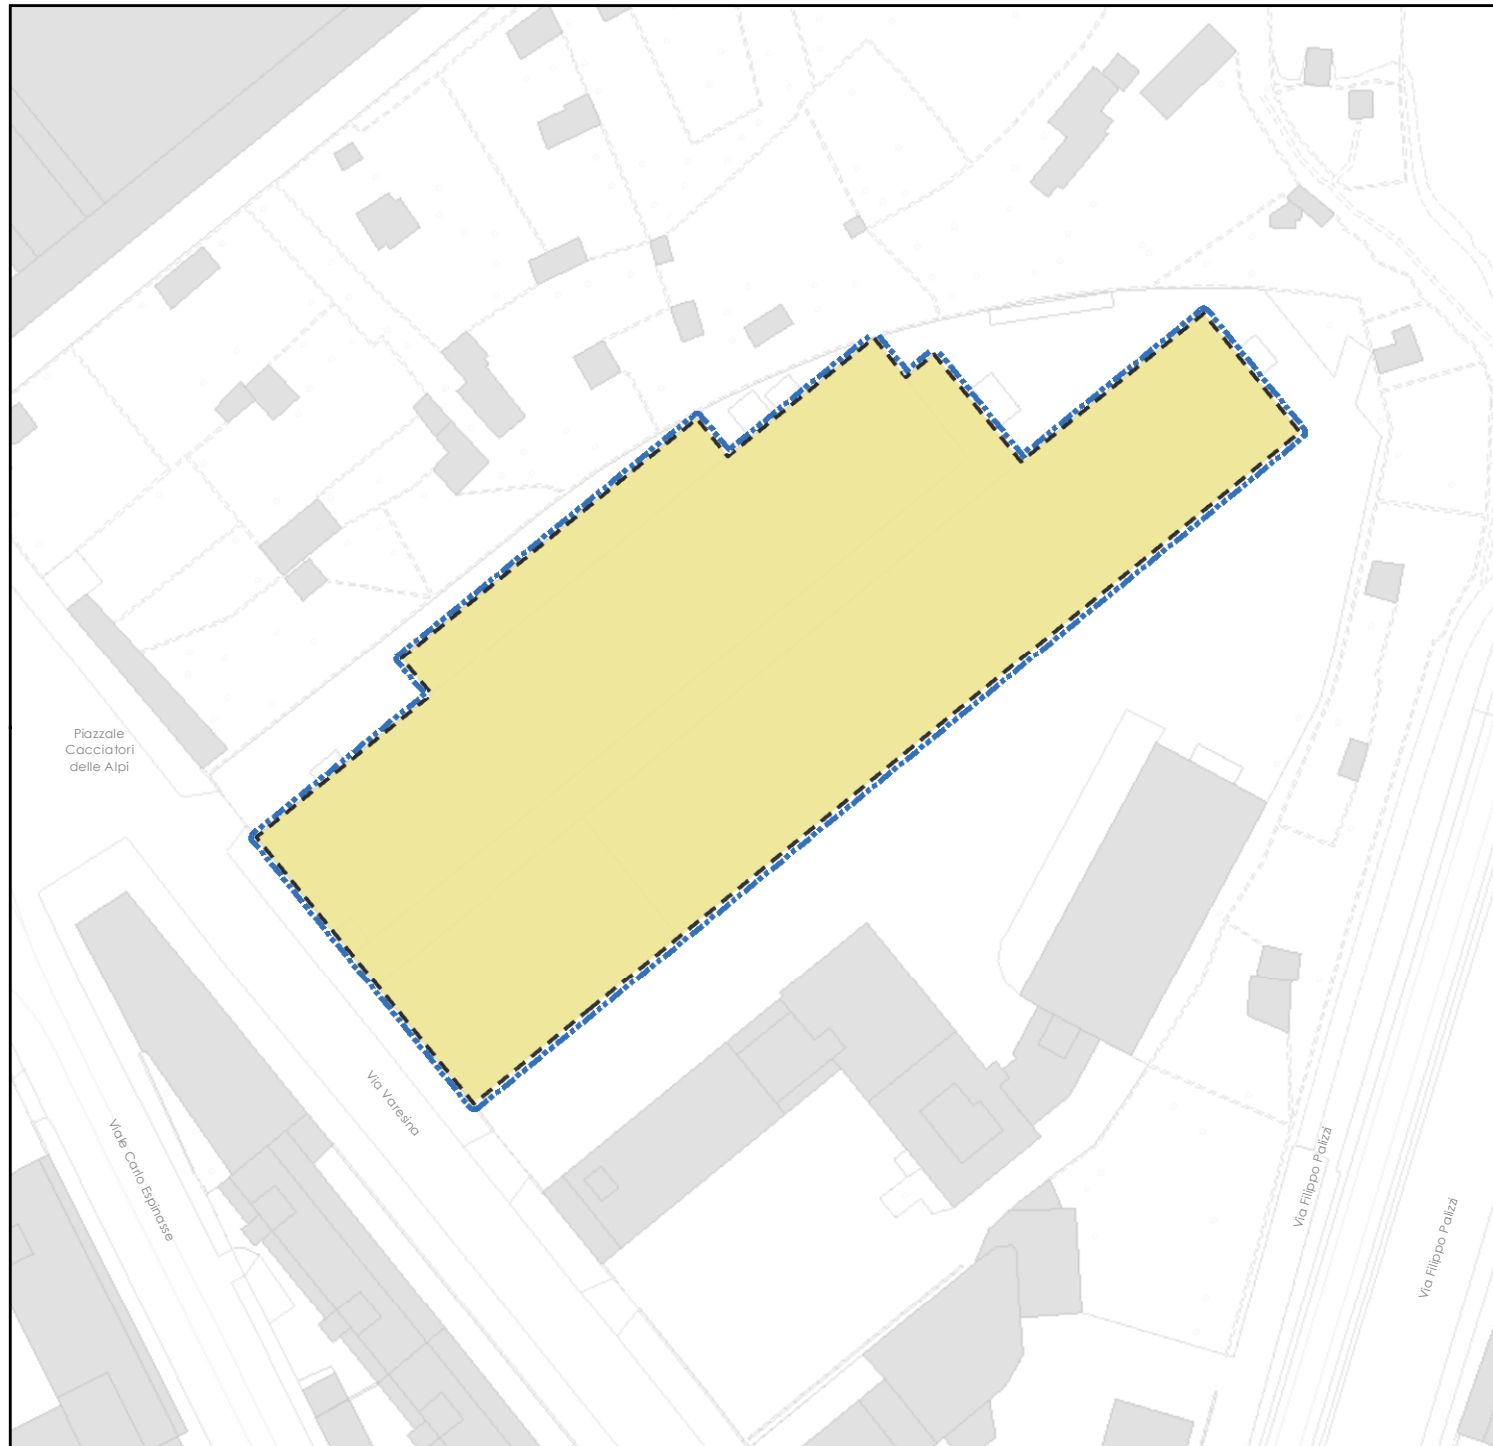

SERVIZI PUBBLICI E DI INTERESSE PUBBLICO O GENERALE ESISTENTI


 Impianti soggetti ad autorizzazione provinciale ai sensi dell'art. 216 del DLgs n. 152/2006




NIL 71

## Villapizzone, Cagnola, Boldinasco

### Dotazione dei servizi esistenti

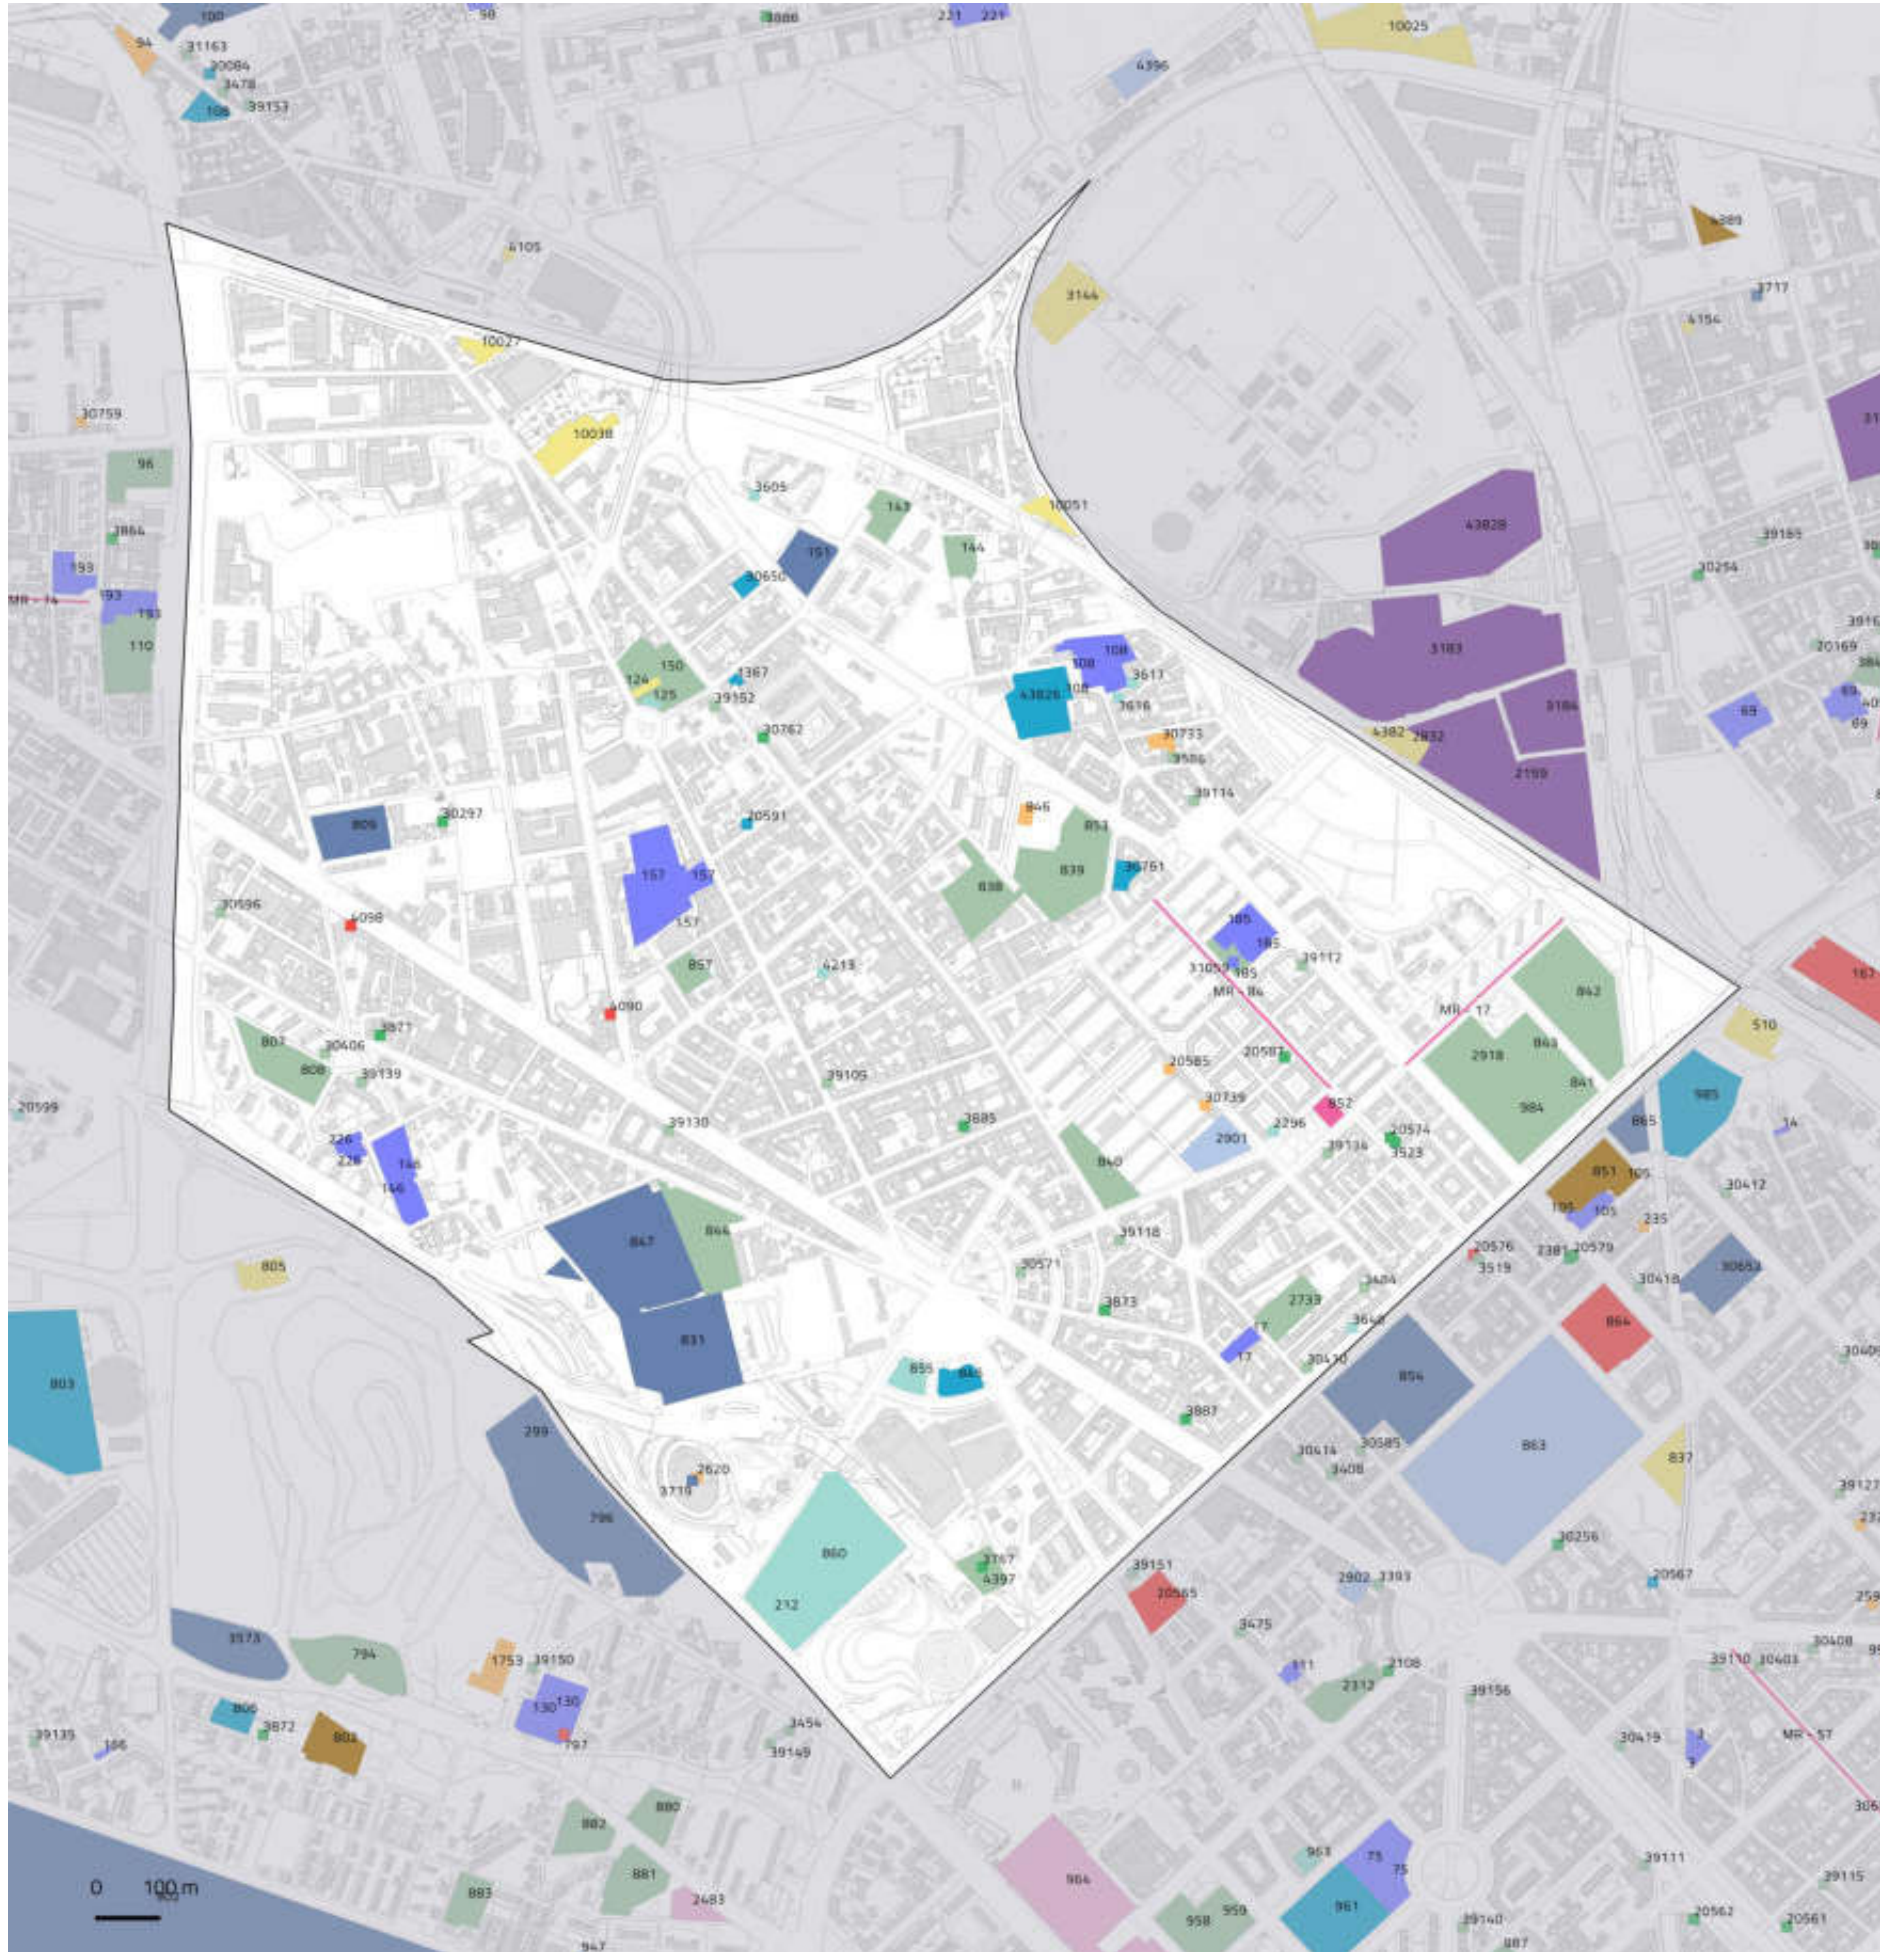



#### SERVIZI ESISTENTI

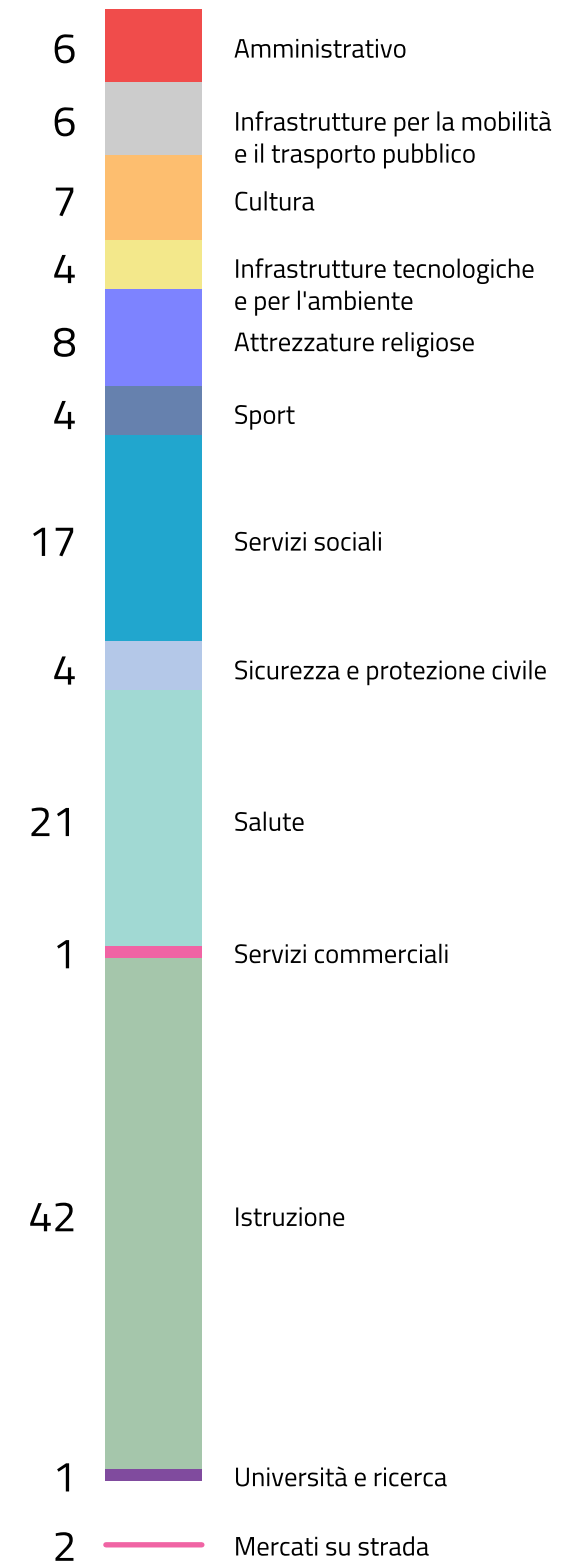

NIL 71

## Villapizzone, Cagnola, Boldinasco

### Dotazione dei servizi esistenti

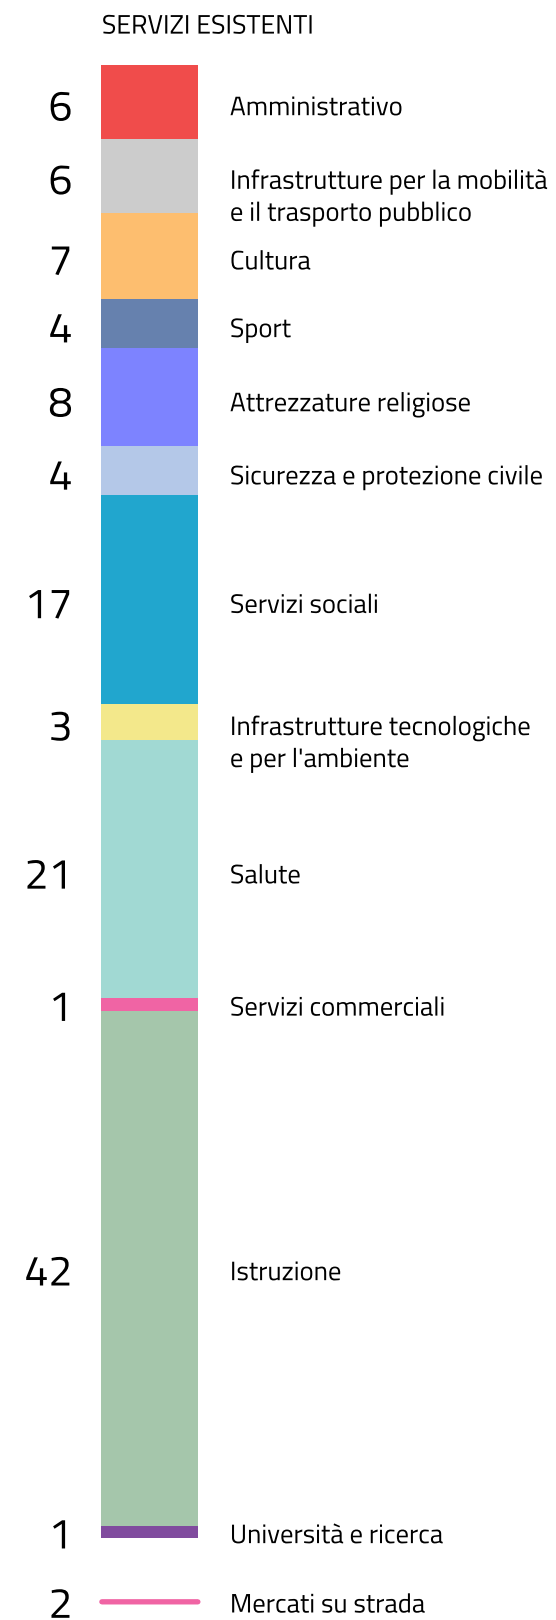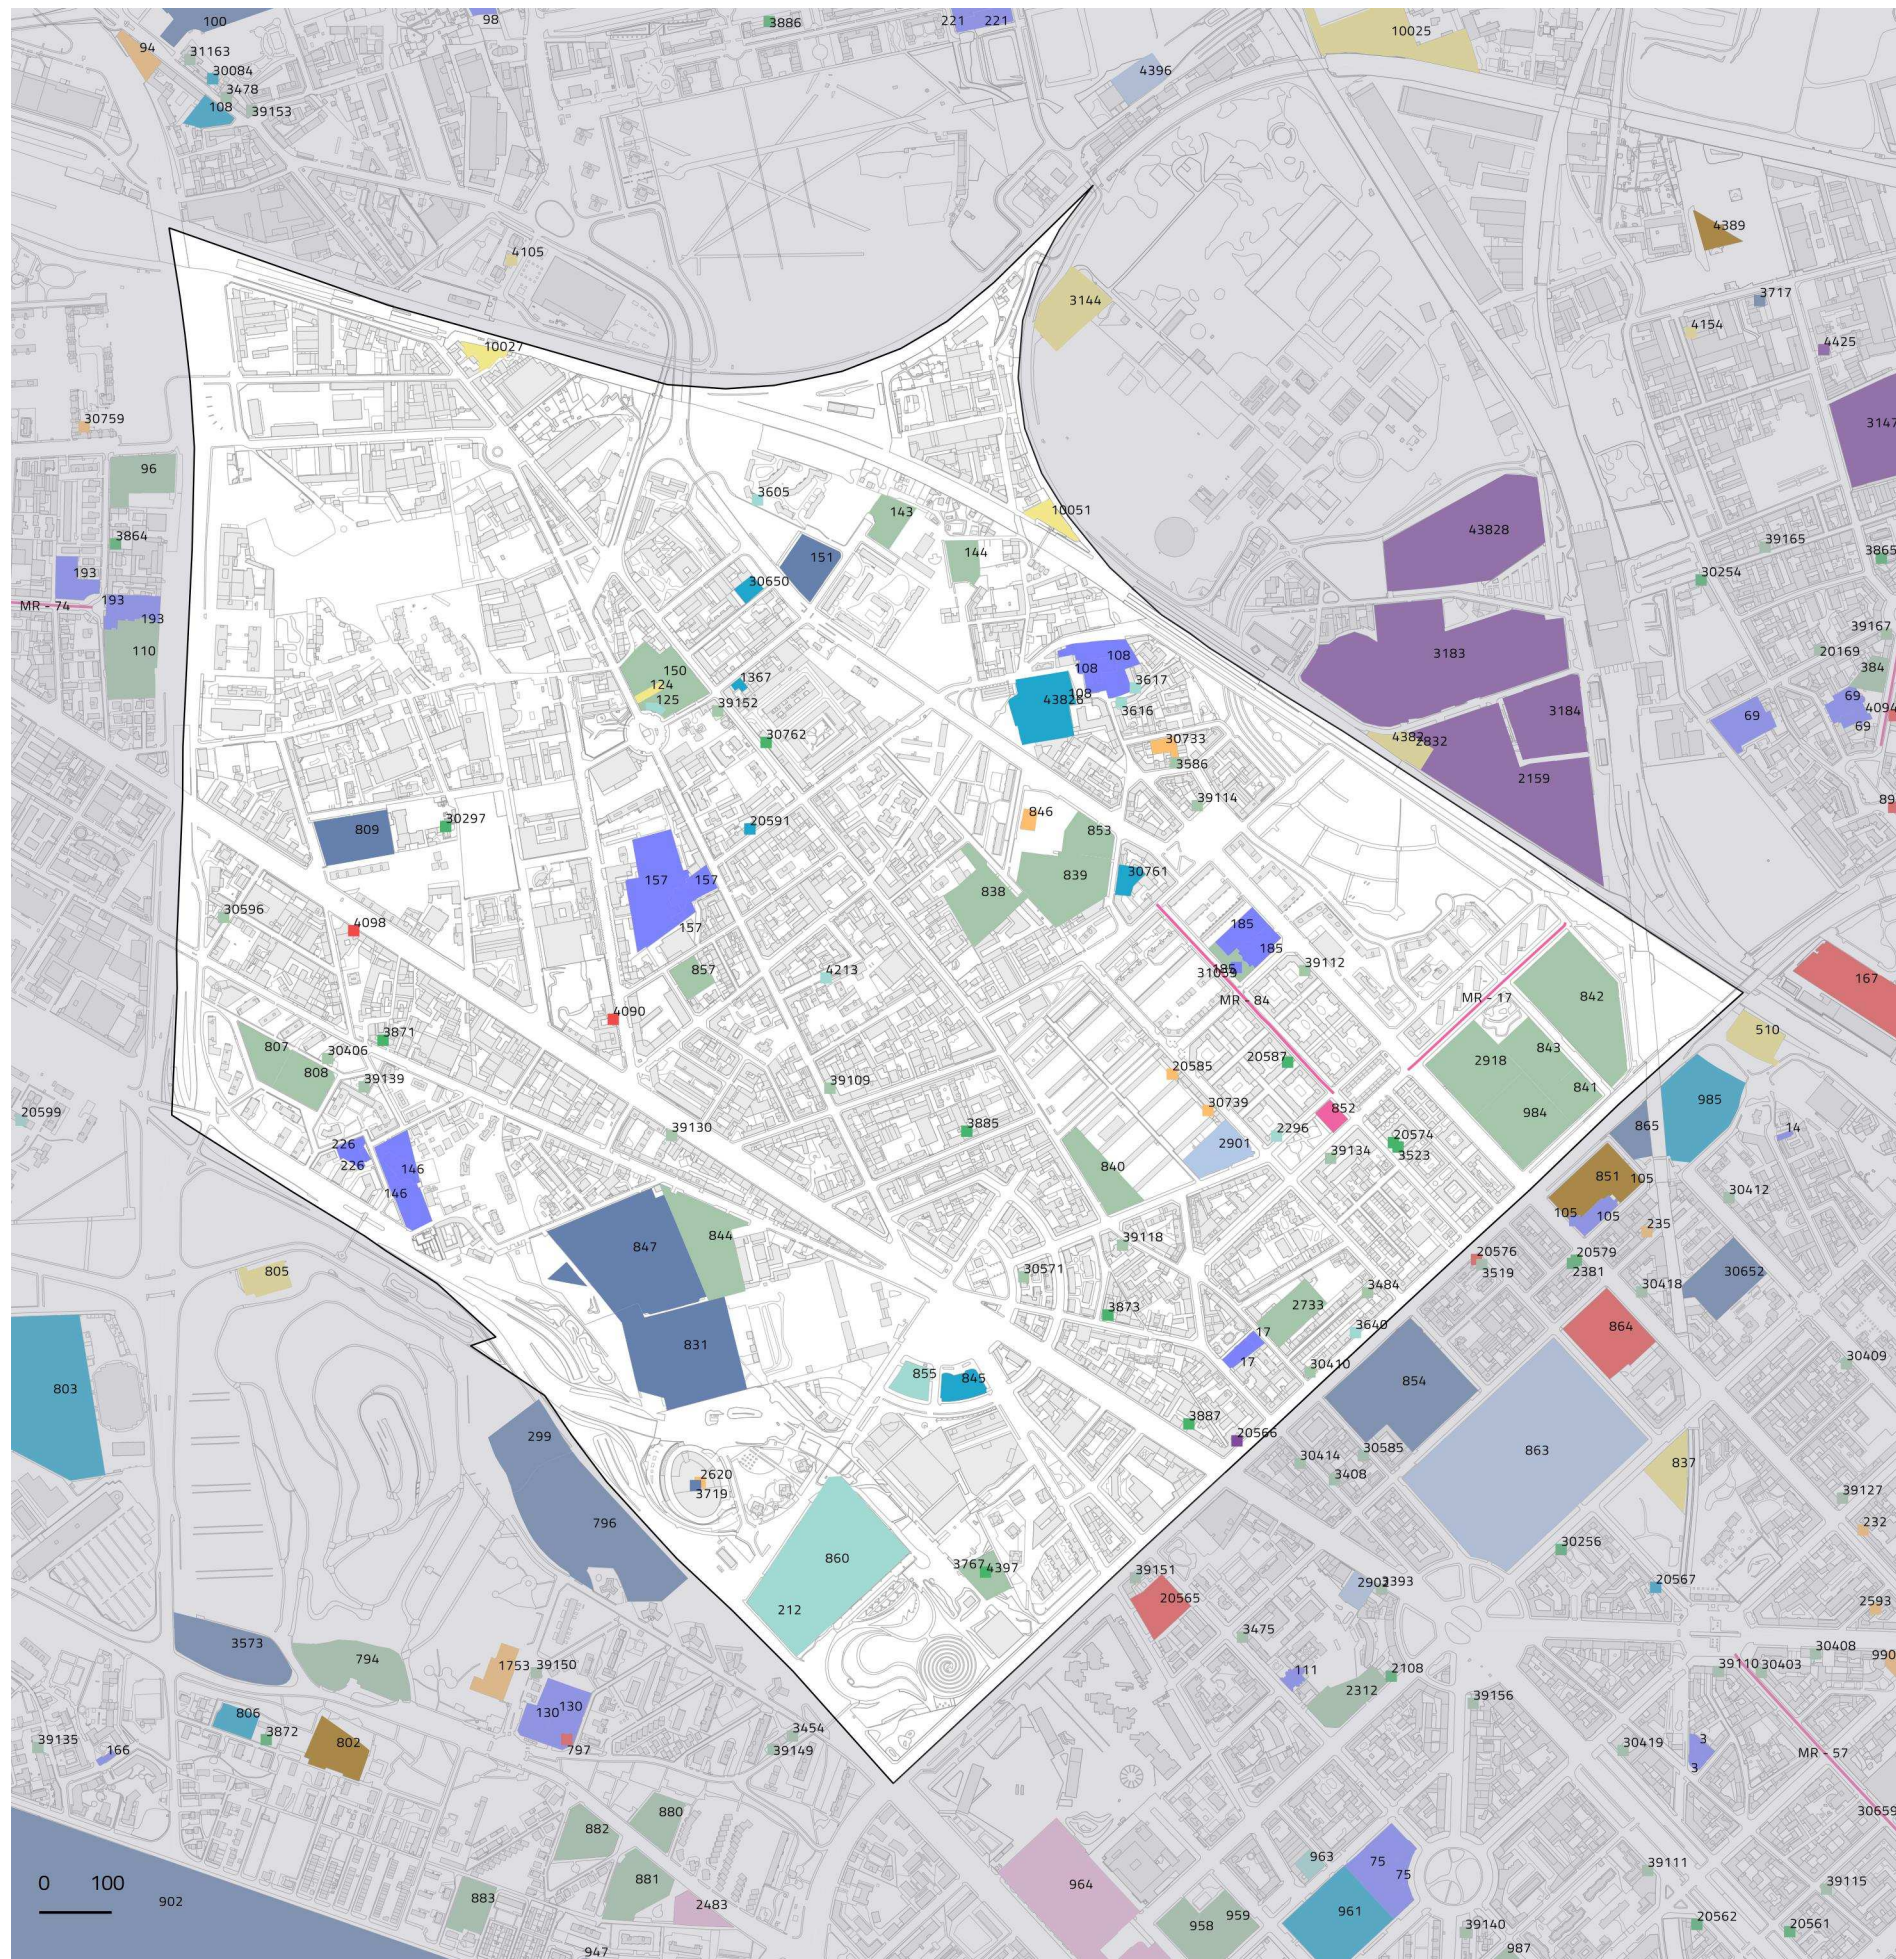

NIL	CODICE	DISCIPLINA	DENOMINAZIONE	INDIRIZZO	CATEGORIA	TIPOLOGIA	SEDIME
44 - Porta Ticinese - Conchetta	10044	Disciplinato PdS	Centroedile Scavi Srl	via Alzaia Naviglio Grande 118	Infrastrutture tecnologiche e per l'ambiente	Impianto soggetto ad autorizzazione provinciale ai sensi dell'art. 216 del DLgs n. 152/2006	Areale
44 - Porta Ticinese - Conchetta	10033	Disciplinato PdS	Autotrasporti Villa Augusto & C. Snc	via Filippo Argelati 43	Infrastrutture tecnologiche e per l'ambiente	Impianto soggetto ad autorizzazione provinciale ai sensi dell'art. 216 del DLgs n. 152/2006	Areale
46 - Barona	10054	Disciplinato PdS	Bertuzzi Mariano	via Sessa, 6	Infrastrutture tecnologiche e per l'ambiente	Impianto soggetto ad autorizzazione provinciale ai sensi dell'art. 208 del DLgs n. 152/2006	Areale
46 - Barona	10055	Disciplinato PdS	Gam Srl	via Teramo 2	Infrastrutture tecnologiche e per l'ambiente	Impianto soggetto ad autorizzazione provinciale ai sensi dell'art. 216 del DLgs n. 152/2006	Areale
48 - Ronchetto sul Naviglio - Q.re Lodovico il Moro	10071	Disciplinato PdS / Disciplinato dal Parco Agricolo Sud Milano	Autodemolizione Di Bella Srl	via Tre Castelli, snc	Infrastrutture tecnologiche e per l'ambiente	Impianto soggetto ad autorizzazione provinciale ai sensi dell'art.ex art.208 Dlgs. 152/2006	Incerta
49 - Giambellino	10043	Disciplinato PdS	Bertuzzi Mariano Srl	Via Savona, 91	Infrastrutture tecnologiche e per l'ambiente	Impianto soggetto ad autorizzazione provinciale ai sensi dell'art. 216 del DLgs n. 152/2006	Areale
55 - Baggio - Q.re degli Olmi - Q.re Valsesia	10007	Disciplinato PdS	Catania di Catania Agata E C Snc	via Frosinone, 66	Infrastrutture tecnologiche e per l'ambiente	Impianto soggetto ad autorizzazione provinciale ai sensi dell'art. 208 del DLgs n. 152/2006	Areale
55 - Baggio - Q.re degli Olmi - Q.re Valsesia	10050	Disciplinato PdS	Daf Srl	via Seguro 113	Infrastrutture tecnologiche e per l'ambiente	Impianto soggetto ad autorizzazione provinciale ai sensi dell'art. 208 del DLgs n. 152/2006	Areale
61 - Quarto Cagnino	10031	Disciplinato PdS	Centroedile Servizi Srl	via Taggia 15	Infrastrutture tecnologiche e per l'ambiente	Impianto soggetto ad autorizzazione provinciale ai sensi dell'art. 216 del DLgs n. 152/2006	Areale
62 - Quinto Romano	10045	Disciplinato PdS	Ecometal Srl	via Caio Mario 43/17	Infrastrutture tecnologiche e per l'ambiente	Impianto soggetto ad autorizzazione provinciale ai sensi dell'art. 216 del DLgs n. 152/2006	Areale
62 - Quinto Romano	10017	Disciplinato PdS	Ciesse di Crescini Enrica Sas	via Caio Mario, 23	Infrastrutture tecnologiche e per l'ambiente	Impianto soggetto ad autorizzazione provinciale ai sensi dell'art. 208 del DLgs n. 152/2006	Areale
62 - Quinto Romano	10006	Disciplinato PdS	Autodemolizione Seccia di Seccia Sabino & C. Snc	via Romanello, 73	Infrastrutture tecnologiche e per l'ambiente	Impianto soggetto ad autorizzazione provinciale ai sensi dell'art. 208 del DLgs n. 152/2006	Areale
62 - Quinto Romano	10013	Disciplinato PdS	Res Autodemolizioni Srl	via San Romanello, 75	Infrastrutture tecnologiche e per l'ambiente	Impianto soggetto ad autorizzazione provinciale ai sensi dell'art. 208 del DLgs n. 152/2006	Areale
62 - Quinto Romano	10013	Disciplinato PdS	Res Autodemolizioni Srl	via San Romanello, 75	Infrastrutture tecnologiche e per l'ambiente	Impianto soggetto ad autorizzazione provinciale ai sensi dell'art. 208 del DLgs n. 152/2006	Areale
62 - Quinto Romano	10011	Disciplinato PdS	Rossetti Aristide Autodemolizione	via San Romanello, 83	Infrastrutture tecnologiche e per l'ambiente	Impianto soggetto ad autorizzazione provinciale ai sensi dell'art. 208 del DLgs n. 152/2006	Areale
63 - Figino	10008	Disciplinato PdS	Edil Fag Srl	via L.C. Silla 110-110/2	Infrastrutture tecnologiche e per l'ambiente	Impianto soggetto ad autorizzazione provinciale ai sensi dell'art. 216 del DLgs n. 152/2006	Areale
63 - Figino	10067	Disciplinato dal Parco Agricolo Sud Milano	Autoparco Dino - O.M.C. R.A.D.E. Srl	via Molinetto, 59	Infrastrutture tecnologiche e per l'ambiente	Impianto soggetto ad autorizzazione provinciale ai sensi dell'art.ex art.208 Dlgs. 152/2006	Areale
65 - Q.re Gallaratese - Q.re S. Leonardo - Lampugnano	10015	Disciplinato PdS	Guzzetti Bitumati Srl	Via Gallarate, 323	Infrastrutture tecnologiche e per l'ambiente	Impianto soggetto ad autorizzazione provinciale ai sensi dell'art. 216 del DLgs n. 152/2006	Areale
69 - Sarpi	10052	Disciplinato PdS	L'Edilizia Moderna Srl	via Calvino 23	Infrastrutture tecnologiche e per l'ambiente	Impianto soggetto ad autorizzazione provinciale ai sensi dell'art. 208 del DLgs n. 152/2006	Areale
70 - Ghisolfia	10052	Disciplinato PdS	L'Edilizia Moderna Srl	via Calvino 23	Infrastrutture tecnologiche e per l'ambiente	Impianto soggetto ad autorizzazione provinciale ai sensi dell'art. 208 del DLgs n. 152/2006	Areale
71 - Villapizzone - Cagnola - Boldinasco	10051	Disciplinato PdS	Angeloni Antonio	via Negrotto Michele Pericle, 36/A	Infrastrutture tecnologiche e per l'ambiente	Impianto soggetto ad autorizzazione provinciale ai sensi dell'art. 208 del DLgs n. 152/2006	Areale
71 - Villapizzone - Cagnola - Boldinasco	10038	Disciplinato PdS	Sandvik Italia Spa	Via Varesina 184	Infrastrutture tecnologiche e per l'ambiente	Impianto soggetto ad autorizzazione provinciale ai sensi dell'art. 216 del DLgs n. 152/2006	Areale
71 - Villapizzone - Cagnola - Boldinasco	10027	Disciplinato PdS	Re - Cart Srl	vicolo Mapelli, 8	Infrastrutture tecnologiche e per l'ambiente	Impianto soggetto ad autorizzazione provinciale ai sensi dell'art. 208 del DLgs n. 152/2006	Areale
73 - MIND - Cascina Triulza	10001	Disciplinato PdS	Ecoltecnica Srl	via Cristina Belgioiso, 70/30	Infrastrutture tecnologiche e per l'ambiente	Impianto soggetto ad autorizzazione provinciale ai sensi dell'art. 208 del DLgs n. 152/2006	Areale
74 - Roserio	10030	Disciplinato PdS	Autodemolizioni Fino di Verrecchia Michelangelo	via G.B. Grassi, 100	Infrastrutture tecnologiche e per l'ambiente	Impianto soggetto ad autorizzazione provinciale ai sensi dell'art. 208 del DLgs n. 152/2006	Areale
74 - Roserio	10046	Disciplinato PdS	Agosta Metalli Srl	Via Grassi Giovanni Battista 73/77	Infrastrutture tecnologiche e per l'ambiente	Impianto soggetto ad autorizzazione provinciale ai sensi dell'art. 216 del DLgs n. 152/2006	Areale
75 - Stephenson	10039	Disciplinato PdS	Waste Mag Srl	via Venezia Giulia, 16	Infrastrutture tecnologiche e per l'ambiente	Impianto soggetto ad autorizzazione provinciale ai sensi dell'art. 208 del DLgs n. 152/2006	Areale
81 - Bovisasca	10005	Disciplinato PdS	Eco R.O.E. Service Srl	via Amoretti, 75	Infrastrutture tecnologiche e per l'ambiente	Impianto soggetto ad autorizzazione provinciale ai sensi dell'art. 208 del DLgs n. 152/2006	Areale
81 - Bovisasca	10037	Disciplinato PdS	Santambrogio Danilo	Via Cascina dei Prati 7	Infrastrutture tecnologiche e per l'ambiente	Impianto soggetto ad autorizzazione provinciale ai sensi dell'art. 208 del DLgs n. 152/2006	Areale
81 - Bovisasca	10009	Disciplinato PdS	Di Lorenzo Srl	via Chiasserini Dante, 5/7	Infrastrutture tecnologiche e per l'ambiente	Impianto soggetto ad autorizzazione provinciale ai sensi dell'art. 208 del DLgs n. 152/2006	Areale

NIL	CODICE	DISCIPLINA	DENOMINAZIONE	INDIRIZZO	CATEGORIA	TIPOLOGIA	SEDIME
44 - Porta Ticinese - Conchetta	10044	Disciplinato PdS	Centroedile Scavi Srl	via Alzaia Naviglio Grande 118	Infrastrutture tecnologiche e per l'ambiente	Impianto soggetto ad autorizzazione provinciale ai sensi dell'art. 216 del DLgs n. 152/2006	Areale
44 - Porta Ticinese - Conchetta	10033	Disciplinato PdS	Autotrasporti Villa Augusto & C. Snc	via Filippo Argelati 43	Infrastrutture tecnologiche e per l'ambiente	Impianto soggetto ad autorizzazione provinciale ai sensi dell'art. 216 del DLgs n. 152/2006	Areale
46 - Barona	10054	Disciplinato PdS	Bertuzzi Mariano	via Sessa, 6	Infrastrutture tecnologiche e per l'ambiente	Impianto soggetto ad autorizzazione provinciale ai sensi dell'art. 208 del DLgs n. 152/2006	Areale
46 - Barona	10055	Disciplinato PdS	Gam Srl	via Teramo 2	Infrastrutture tecnologiche e per l'ambiente	Impianto soggetto ad autorizzazione provinciale ai sensi dell'art. 216 del DLgs n. 152/2006	Areale
48 - Ronchetto sul Naviglio - Q.re Lodovico il Moro	10071	Disciplinato PdS / Disciplinato dal Parco Agricolo Sud Milano	Autodemolizione Di Bella Srl	via Tre Castelli, snc	Infrastrutture tecnologiche e per l'ambiente	Impianto soggetto ad autorizzazione provinciale ai sensi dell'art.ex art.208 DLgs. 152/2006	Incerta
49 - Giambellino	10043	Disciplinato PdS	Bertuzzi Mariano Srl	Via Savona, 91	Infrastrutture tecnologiche e per l'ambiente	Impianto soggetto ad autorizzazione provinciale ai sensi dell'art. 216 del DLgs n. 152/2006	Areale
55 - Baggio - Q.re degli Olmi - Q.re Valsesia	10007	Disciplinato PdS	Catania di Catania Agata E C Snc	via Frosinone, 66	Infrastrutture tecnologiche e per l'ambiente	Impianto soggetto ad autorizzazione provinciale ai sensi dell'art. 208 del DLgs n. 152/2006	Areale
55 - Baggio - Q.re degli Olmi - Q.re Valsesia	10050	Disciplinato PdS	Daf Srl	via Seguro 113	Infrastrutture tecnologiche e per l'ambiente	Impianto soggetto ad autorizzazione provinciale ai sensi dell'art. 208 del DLgs n. 152/2006	Areale
61 - Quarto Cagnino	10031	Disciplinato PdS	Centroedile Servizi Srl	via Taggia 15	Infrastrutture tecnologiche e per l'ambiente	Impianto soggetto ad autorizzazione provinciale ai sensi dell'art. 216 del DLgs n. 152/2006	Areale
62 - Quinto Romano	10045	Disciplinato PdS	Ecometal Srl	via Caio Mario 43/17	Infrastrutture tecnologiche e per l'ambiente	Impianto soggetto ad autorizzazione provinciale ai sensi dell'art. 216 del DLgs n. 152/2006	Areale
62 - Quinto Romano	10017	Disciplinato PdS	Ciesse di Crescini Enrica Sas	via Caio Mario, 23	Infrastrutture tecnologiche e per l'ambiente	Impianto soggetto ad autorizzazione provinciale ai sensi dell'art. 208 del DLgs n. 152/2006	Areale
62 - Quinto Romano	10006	Disciplinato PdS	Autodemolizione Seccia di Seccia Sabino & C. Snc	via Romanello, 73	Infrastrutture tecnologiche e per l'ambiente	Impianto soggetto ad autorizzazione provinciale ai sensi dell'art. 208 del DLgs n. 152/2006	Areale
62 - Quinto Romano	10013	Disciplinato PdS	Res Autodemolizioni Srl	via San Romanello, 75	Infrastrutture tecnologiche e per l'ambiente	Impianto soggetto ad autorizzazione provinciale ai sensi dell'art. 208 del DLgs n. 152/2006	Areale
62 - Quinto Romano	10013	Disciplinato PdS	Res Autodemolizioni Srl	via San Romanello, 75	Infrastrutture tecnologiche e per l'ambiente	Impianto soggetto ad autorizzazione provinciale ai sensi dell'art. 208 del DLgs n. 152/2006	Areale
62 - Quinto Romano	10011	Disciplinato PdS	Rossetti Aristide Autodemolizione	via San Romanello, 83	Infrastrutture tecnologiche e per l'ambiente	Impianto soggetto ad autorizzazione provinciale ai sensi dell'art. 208 del DLgs n. 152/2006	Areale
63 - Figino	10008	Disciplinato PdS	Edil Fag Srl	via L.C. Silla 110-110/2	Infrastrutture tecnologiche e per l'ambiente	Impianto soggetto ad autorizzazione provinciale ai sensi dell'art. 216 del DLgs n. 152/2006	Areale
63 - Figino	10067	Disciplinato dal Parco Agricolo Sud Milano	Autoparco Dino - O.M.C. R.A.D.E. Srl	via Molinetto, 59	Infrastrutture tecnologiche e per l'ambiente	Impianto soggetto ad autorizzazione provinciale ai sensi dell'art.ex art.208 DLgs. 152/2006	Areale
65 - Q.re Gallaratese - Q.re S. Leonardo - Lampugnano	10015	Disciplinato PdS	Guzzetti Bitumati Srl	Via Gallarate, 323	Infrastrutture tecnologiche e per l'ambiente	Impianto soggetto ad autorizzazione provinciale ai sensi dell'art. 216 del DLgs n. 152/2006	Areale
69 - Sarpi	10052	Disciplinato PdS	L'Edilizia Moderna Srl	via Calvino 23	Infrastrutture tecnologiche e per l'ambiente	Impianto soggetto ad autorizzazione provinciale ai sensi dell'art. 208 del DLgs n. 152/2006	Areale
70 - Ghisolfia	10052	Disciplinato PdS	L'Edilizia Moderna Srl	via Calvino 23	Infrastrutture tecnologiche e per l'ambiente	Impianto soggetto ad autorizzazione provinciale ai sensi dell'art. 208 del DLgs n. 152/2006	Areale
71 - Villapizzone - Cagnola - Boldinasco	10051	Disciplinato PdS	Angeloni Antonio	via Negrotto Michele Pericle, 36/A	Infrastrutture tecnologiche e per l'ambiente	Impianto soggetto ad autorizzazione provinciale ai sensi dell'art. 208 del DLgs n. 152/2006	Areale
71 - Villapizzone - Cagnola - Boldinasco	10027	Disciplinato PdS	Re - Cart Srl	vicolo Mapelli, 8	Infrastrutture tecnologiche e per l'ambiente	Impianto soggetto ad autorizzazione provinciale ai sensi dell'art. 208 del DLgs n. 152/2006	Areale
73 - MIND - Cascina Triulza	10001	Disciplinato PdS	Ecoltecnica Srl	via Cristina Belgioiso, 70/30	Infrastrutture tecnologiche e per l'ambiente	Impianto soggetto ad autorizzazione provinciale ai sensi dell'art. 208 del DLgs n. 152/2006	Areale
74 - Roserio	10030	Disciplinato PdS	Autodemolizioni Fino di Verrecchia Michelangelo	via G.B. Grassi, 100	Infrastrutture tecnologiche e per l'ambiente	Impianto soggetto ad autorizzazione provinciale ai sensi dell'art. 208 del DLgs n. 152/2006	Areale
74 - Roserio	10046	Disciplinato PdS	Agosta Metalli Srl	Via Grassi Giovanni Battista 73/77	Infrastrutture tecnologiche e per l'ambiente	Impianto soggetto ad autorizzazione provinciale ai sensi dell'art. 216 del DLgs n. 152/2006	Areale
75 - Stephenson	10039	Disciplinato PdS	Waste Mag Srl	via Venezia Giulia, 16	Infrastrutture tecnologiche e per l'ambiente	Impianto soggetto ad autorizzazione provinciale ai sensi dell'art. 208 del DLgs n. 152/2006	Areale
81 - Bovisasca	10005	Disciplinato PdS	Eco R.O.E. Service Srl	via Amoretti, 75	Infrastrutture tecnologiche e per l'ambiente	Impianto soggetto ad autorizzazione provinciale ai sensi dell'art. 208 del DLgs n. 152/2006	Areale
81 - Bovisasca	10037	Disciplinato PdS	Santambrogio Danilo	Via Cascina dei Prati 7	Infrastrutture tecnologiche e per l'ambiente	Impianto soggetto ad autorizzazione provinciale ai sensi dell'art. 208 del DLgs n. 152/2006	Areale
81 - Bovisasca	10009	Disciplinato PdS	Di Lorenzo Srl	via Chiasserini Dante, 5/7	Infrastrutture tecnologiche e per l'ambiente	Impianto soggetto ad autorizzazione provinciale ai sensi dell'art. 208 del DLgs n. 152/2006	Areale
81 - Bovisasca	10025	Disciplinato PdS	I.P.B. Srl	via Chiasserini, 21	Infrastrutture tecnologiche e per l'ambiente	Impianto soggetto ad autorizzazione provinciale ai sensi dell'art. 208 del DLgs n. 152/2006	Areale



NIL	CODICE	DISCIPLINA	DENOMINAZIONE	INDIRIZZO	CATEGORIA	TIPOLOGIA	SEDIME
81 - Bovisasca	10032	Disciplinato PdS	Impresa Didone' Srl	Via Gregorio Leti, 15	Infrastrutture tecnologiche e per l'ambiente	Impianto soggetto ad autorizzazione provinciale ai sensi dell'art. 216 del DLgs n. 152/2006	Areale
82 - Comasina	10040	Disciplinato PdS	Carpoint Srl	via Litta Modignani, 92/4	Infrastrutture tecnologiche e per l'ambiente	Impianto soggetto ad autorizzazione provinciale ai sensi dell'art. 208 del DLgs n. 152/2006	Areale
83 - Bruzzano	10020	Disciplinato PdS	Desiderato Giuseppe	via C.Girardengo 1/6	Infrastrutture tecnologiche e per l'ambiente	Impianto soggetto ad autorizzazione provinciale ai sensi dell'art. 208 del DLgs n. 152/2006	Areale
83 - Bruzzano	10022	Disciplinato PdS	Dev Srl (Ex C.D.V. Centro Demolizione E Vendita Autoveicoli Di Errico Nicola Sas)	via Girardengo, 130/16	Infrastrutture tecnologiche e per l'ambiente	Impianto soggetto ad autorizzazione provinciale ai sensi dell'art. 208 del DLgs n. 152/2006	Areale
83 - Bruzzano	10023	Disciplinato PdS	Carluccio Srl	via Senigallia, 55	Infrastrutture tecnologiche e per l'ambiente	Impianto soggetto ad autorizzazione provinciale ai sensi dell'art. 208 del DLgs n. 152/2006	Areale
85 - Parco delle Abbazie	10066	Disciplinato dal Parco Agricolo Sud Milano	Sorelle Mezzasalma Di Mezzasalma Giovanna Caterina	via Manduria, 111	Infrastrutture tecnologiche e per l'ambiente	Impianto soggetto ad autorizzazione provinciale ai sensi dell'art.ex art.208 Dlgs. 152/2006	Areale
85 - Parco delle Abbazie	10065	Disciplinato dal Parco Agricolo Sud Milano	Papagni Nicola	via Salvanesco, 57	Infrastrutture tecnologiche e per l'ambiente	Impianto soggetto ad autorizzazione provinciale ai sensi dell'art.ex art.208 Dlgs. 152/2006	Areale
86 - Parco dei Navigli	10058	Disciplinato dal Parco Agricolo Sud Milano	Giada Macchine S.R.L.	via Bardolino 31	Infrastrutture tecnologiche e per l'ambiente	Impianto soggetto ad autorizzazione provinciale ai sensi dell'art.ex art.216 Dlgs. 152/2006	Areale
86 - Parco dei Navigli	10072	Disciplinato dal Parco Agricolo Sud Milano	Bersanetti Iolindo	via Bardolino, 90	Infrastrutture tecnologiche e per l'ambiente	Impianto soggetto ad autorizzazione provinciale ai sensi dell'art.ex art.208 Dlgs. 152/2006	Areale
87 - Assiano	10063	Disciplinato dal Parco Agricolo Sud Milano	Del Vecchio Srl	via Cusago, 410	Infrastrutture tecnologiche e per l'ambiente	Impianto soggetto ad autorizzazione provinciale ai sensi dell'art.ex art.208 Dlgs. 152/2006	Areale
87 - Assiano	10056	Disciplinato dal Parco Agricolo Sud Milano	Immobiliare Cave Sabbia di Trezzano Srl	Via Martirano, snc	Infrastrutture tecnologiche e per l'ambiente	Impianto soggetto ad autorizzazione provinciale ai sensi dell'art.ex art.216 Dlgs. 152/2006	Puntuale
87 - Assiano	10026	Disciplinato PdS	F.lli Delvecchio Di Delvecchio Salvatore E Delvecchio Giuseppe Snc	via R. Lombardi, 21/1	Infrastrutture tecnologiche e per l'ambiente	Impianto soggetto ad autorizzazione provinciale ai sensi dell'art. 216 del DLgs n. 152/2006	Areale
88 - Parco Bosco in città	10035	Disciplinato PdS	Lenocart Srl	via Airaghi, 120/9	Infrastrutture tecnologiche e per l'ambiente	Impianto soggetto ad autorizzazione provinciale ai sensi dell'art. 208 del DLgs n. 152/2006	Areale
88 - Parco Bosco in città	10048	a cavallo	Santa Maria Gianfranco	via Novara, 590	Infrastrutture tecnologiche e per l'ambiente	Impianto soggetto ad autorizzazione provinciale ai sensi dell'art. 208 del DLgs n. 152/2006	Areale
88 - Parco Bosco in città	10067	Disciplinato dal Parco Agricolo Sud Milano	Regazzetti Stefano	via Molinetto 60	Infrastrutture tecnologiche e per l'ambiente	Impianto soggetto ad autorizzazione provinciale ai sensi dell'art.ex art.216 Dlgs. 152/2006	Areale