


Stesura originale
Settembre 2022

Data
Ottobre 2023

Adozione:
Delibera n. 4 - Seduta Consiliare del 23.01.2023

Approvazione:
Delibera n. 44 - Seduta Consiliare del 03.07.2023

Pubblicazione:
BURL Serie Avvisi e Concorsi n.40 del 04/10/2023

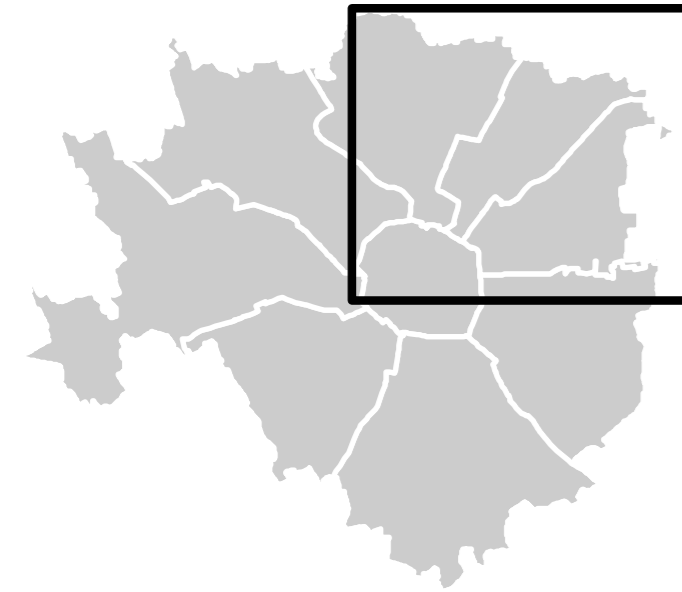

Quadrante: 2_Nord Est
Scala: 1:10.000

Assessorato alla Rigenerazione Urbana
Direzione Rigenerazione Urbana
Area Pianificazione Urbanistica Generale

Sindaco
Giuseppe Sala

Assessore
Giancarlo Tancredi

Direttore Direzione
Simona Collarini

Direttore Area
Marino Bottini

Responsabile Unità Gestione Pianificazione Generale
Fiorella La Sala

RETICOLO IDROGRAFICO E AREA PORTUALE

Corsi d'acqua esistenti e fasce di rispetto (Artt. 49 e 50)

Scoperto	Interrato	Reticolo idrico principale (RIP)	Fasce di rispetto
-----	-----	-----	-----
-----	-----	Reticolo idrico minore demaniale (RIM)	Zona di protezione delle pertinenze fluviali (art. 33, NTA del PTC Parco Agricolo Sud Milano)
-----	-----	Reticolo idrico consortile (RIB)	-----
-----	-----	Reticolo idrico privato	-----
-----	-----	Reticolo idrico privato (in derivazione dal reticolo consortile di ETV)	-----

Demanio

-----	-----	Demanio Artistico Storico	Demanio idrico - Darsena
-----	-----	Demanio idrico Consortile - Fossa Interna	Demanio Storico

Fontanili

-----	-----	Localizzazione testa di fontanile
-----	-----	Area di rispetto dei fontanili (Art.29, NA del PTC e art. 4.1, NTA del PTC Parco Agricolo Sud Milano)

Zona Portuale della Darsena di Porta Ticinese (Artt. 49 e 50)

-----	-----	Zona Portuale	Zona di rispetto Area Portuale
-------	-------	---------------	--------------------------------

OPERE PREVISTE

Deviazione del Torrente Garbogera

Studio di fattibilità della deviazione del Torrente Garbogera con l'eliminazione della sua immissione nella fogna di Milano previsto nell'ambito dell' "Accordo di Programma per la salvaguardia idraulica e la riqualificazione dei corsi d'acqua dell'area metropolitana milanese" (2009).

-----	-----	Torrente Garbogera
-----	-----	Deviazione I
-----	-----	Deviazione II
-----	-----	Deviazione III

Collegamento idraulico tra Canale Villosi e Naviglio Grande

Il presente tracciato è suscettibile di variazioni a seguito della redazione del progetto esecutivo.

-----	-----	Tratto in progetto	Fasce di rispetto
-------	-------	--------------------	-------------------

Connessione idraulica Naviglio Martesana - Darsena

Reticolo idrografico privato in progetto (in derivazione dal reticolo consortile di ETV)

-----	-----	Specchi d'acqua in progetto
-------	-------	-----------------------------

ALTRI RIFERIMENTI TERRITORIALI

-----	-----	Parchi Regionali
-------	-------	------------------

