


Stesura originale Data  
Settembre 2022 Ottobre 2023

Adozione:  
Delibera n. 4 - Seduta Consiliare del 23.01.2023

Approvazione:  
Delibera n. 44 - Seduta Consiliare del 03.07.2023

Pubblicazione:  
BURL Serie Avvisi e Concorsi n.40 del 04/10/2023

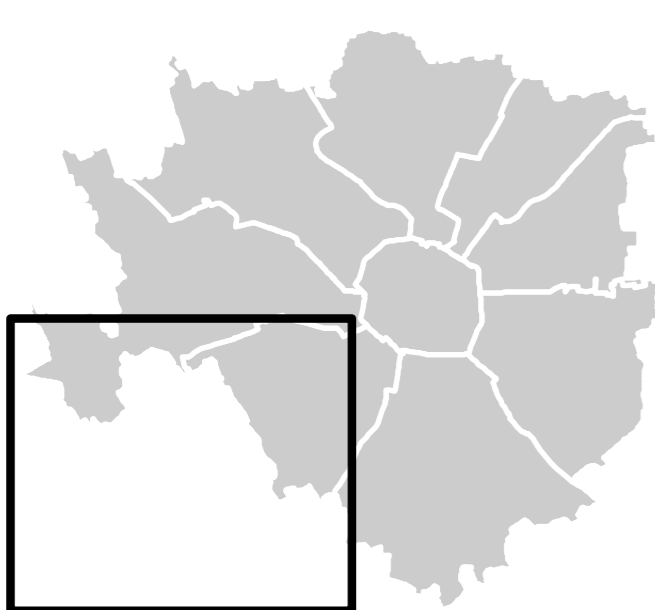

Quadrante: **4\_Sud Ovest**  
Scala: **1:10.000**

Assessorato alla Rigenerazione Urbana  
Direzione Rigenerazione Urbana  
Area Pianificazione Urbanistica Generale

Sindaco: Giuseppe Sala  
Assessore: Giancarlo Tancredi  
Direttore Direzione: Simona Collarini  
Direttore Area: Marino Bottini  
Responsabile Unità Gestione Pianificazione Generale: Fiorella La Sala

**RETICOLO IDROGRAFICO E AREA PORTUALE**

**Corsi d'acqua esistenti e fasce di rispetto (Artt. 49 e 50)**

- Scoperto / Tamponato
- Reticolo idrico principale (RIP)
- Reticolo idrico minore demaniale (RIM)
- Reticolo idrico consortile (RIB)
- Reticolo idrico privato
- Reticolo idrico privato (in derivazione dal reticolo consortile di ETV)
- Fasce di rispetto
- Zona di protezione delle pertinenze fluviali (art. 33, NTA del PTC Parco Agricolo Sud Milano)

- Demanio**
- Demanio Artistico Storico
  - Demanio Idrico Consortile - Fossa Interna
  - Demanio Idrico - Darsena
  - Demanio Storico

- Fontanili**
- Localizzazione testa di fontanile
  - Area di rispetto dei fontanili (Art.29, NA del PTC e art. 4.1, NTA del PTC Parco Agricolo Sud Milano)

- Zona Portuale della Darsena di Porta Ticinese (Artt. 49 e 50)**
- Zona Portuale
  - Zona di rispetto Area Portuale

**OPERE PREVISTE**

**Deviazione del Torrente Garbogera**  
Studio di fattibilità della deviazione del Torrente Garbogera con l'eliminazione della sua immissione nella fognatura di Milano previsto nell'ambito dell' "Accordo di Programma per la salvaguardia idraulica e la riqualificazione dei corsi d'acqua dell'area metropolitana milanese" (2009).

- Torrente Garbogera
- Deviazione I
- Deviazione II
- Deviazione III

**Collegamento idraulico tra Canale Villoresi e Naviglio Grande**  
Il presente tracciato è suscettibile di variazioni a seguito della redazione del progetto esecutivo.

- Tratto in progetto
- Fasce di rispetto

**Connessione idraulica Naviglio Martesana - Darsena**  
Reticolo idrografico privato in progetto (in derivazione dal reticolo consortile di ETV)

- Specchi d'acqua in progetto

**ALTRI RIFERIMENTI TERRITORIALI**

- Parchi Regionali

