

Stesura originale Data  
Giugno 2018 Maggio 2023


Adozione:  
Delibera n. 2 Seduta Consiliare del 05/03/2019

Approvazione:  
Delibera n. 34 Seduta Consiliare del 14/10/2019

Publicazione:  
BURJ Serie Avvisi e Concorsi n. 6 del 05/02/2020

ELABORATO MODIFICATO A SEGUITO DELL'APPROVAZIONE DELLE CONTRODEDUZIONI ALLE OSSERVAZIONI DEI PARERI DEGLI ENTI E DEI MUNICIPI E DELL'ACCOLIMENTO DELLE PROPOSTE DI MODIFICA PRESENTATE DAL C.C.

Aggiornamenti:  
D.D. n. 7471 del 15/09/2021 Primo Aggiornamento Generale del Piano dei Servizi  
Deliberazione di C.C. n. 100 del 19/12/2022 Correzione errori materiali atti di PGT  
D.D. n. 3855 del 10/05/2023 Secondo Aggiornamento Generale del Piano dei Servizi

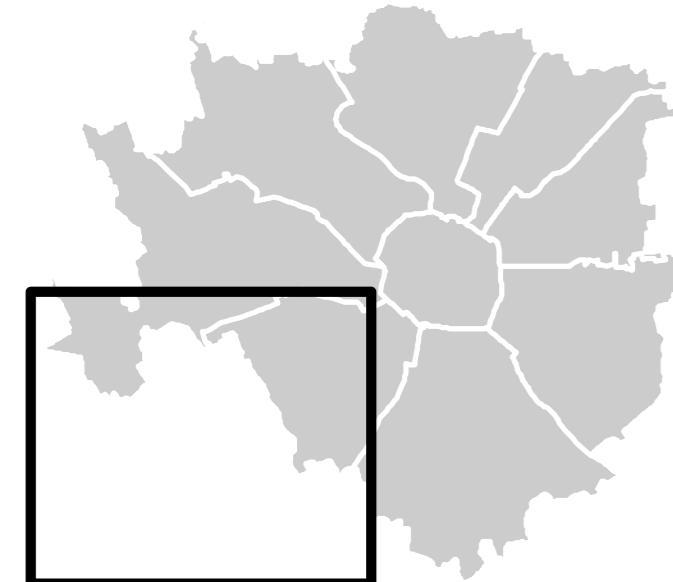

Quadrante: 4\_Sud Ovest  
Scala: 1 : 10.000

Assessorato alla Rigenerazione Urbana  
Dipartimento Rigenerazione Urbana  
Area Pianificazione Urbanistica Generale

Sindaco Giuseppe Sala  
Assessore Giancarlo Tancredi  
Direttore Direzione Simona Collarini  
Direttore Area Marino Bottini  
Responsabile Unità Pianificazione Generale Pietro Guermadi

Servizi pubblici e di interesse pubblico o generale esistenti (Art. 9)

- Categorie:
- Amministrativo
  - Commercio e attività produttive
  - Cultura
  - Giustizia
  - Istruzione
  - Salute
  - Servizi Sociali
  - Sport
  - Turismo
  - Università e ricerca
  - Infrastrutture tecnologiche e per l'ambiente (Art. 6.3.1.b)
  - Impianto soggetto ad autorizzazione provinciale ai sensi dell'art. 208 del DLgs n. 152/2006
  - Impianto soggetto ad autorizzazione provinciale ai sensi dell'art. 216 del DLgs n. 152/2006
  - Infrastrutture per la mobilità e trasporto pubblico (Art. 8.3.1.a)
  - Sicurezza e Protezione Civile
  - Servizi abitativi/ERP - Edilizia Residenziale Pubblica

Servizi pubblici e di interesse pubblico o generale di nuova previsione (Art. 8)

- Aree per l'edilizia residenziale sociale (ERS) (Art. 8.5)
- Infrastrutture tecnologiche e per l'ambiente
- Aree per nuovi depositi autofilliarati ATM programmati

Norme transitorie e finali

- Non Abito Abito
- Ambiti interessati da provvedimenti in itinere approvati e adottati (Art. 52 NA PdR)

L'efficacia della pianificazione dell'area ricomprende nell'ex perimetro ADP Corba e subordinata alla formale pronuncia di decadenza dell'ADP da parte del Collegio di Vigilanza

Aree sottoposte alla normativa dei Parchi Regionali (Art. 35 NA PdR)

- Parco Nord Milano
- Parco Agricolo Sud Milano (Art. 12 NA PdS)
- Territori agricoli di cintura metropolitana (Art. 25, NTA PTC)
- Territori agricoli e verdi di cintura urbana ambito dei piani di cintura urbana (Art. 26, NTA PTC)
- Territori di collegamento tra città e campagna - fruizione (Art. 27, NTA PTC)

