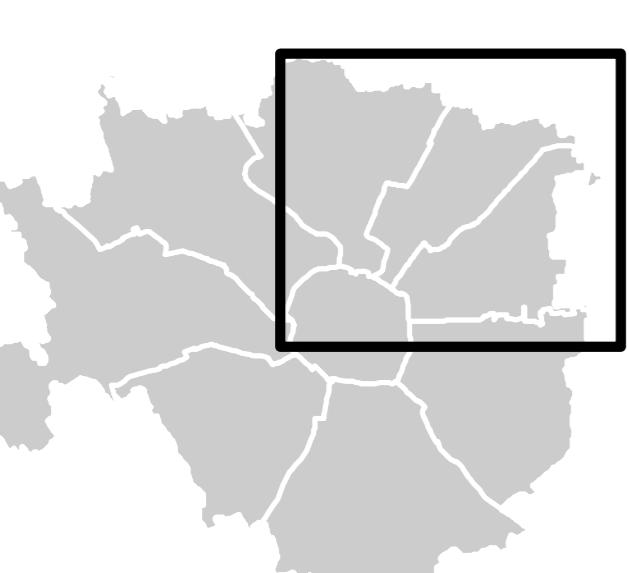


Piano delle Regole  
Indicazioni urbanisticheTAVOLA  
R. 02/2Stesura originale  
Giugno 2018Data  
Maggio 2023Adozione:  
Delibera n. 2 Seduta Consiliare del 05/03/2019Approvazione:  
Delibera n. 34 Seduta Consiliare del 14/10/2019Pubblicazione:  
BURL Serie Avvisi e Concorsi n.6 del 05/02/2020ELABORATO MODIFICATO A SEGUITO  
DELL'APPROVAZIONE DELLE CONTRODEDUZIONI  
ALLE INDICAZIONI URBANISTICHE  
DEI MUNICIPI PER L'AGGIORNAMENTO  
DI PROPOSTE DI MODIFICA PRESENTATE DAL C.C.

Quadrante 2\_Nord Est

Scala: 1:10.000

DD n. 7471 del 15/09/2021 Primo Aggiornamento Generale del Piano dei Servizi  
Deliberazione del C.C. n. 100 del 19/12/2022 Correzione errori materiali atti di PGT  
D.D. n. 3855 del 10/05/2023 Secondo Aggiornamento Generale del Piano dei ServiziAssessorato alla Rigenerazione Urbana  
Dirigenza Rigenerazione Urbana  
Area Pianificazione Urbanistica GeneraleSindaco  
Giuseppe Sala  
Assessore  
Giancarlo Tancredi  
Direttore Direzione  
Simona Collarini  
Direttore Area  
Marino Bottini  
Responsabile Unità Pianificazione Generale  
Pietro Guermandi

## TUC - Tessuto urbano consolidato

- NAF - Nuclei di antica formazione (Art. 19)
- ADR - Ambiti contraddistinti da un disegno urbano riconoscibile (Art. 21)
- ARU - Ambiti di Rinnovamento Urbano (Art. 23)

## Rigenerazione

- |  |  |
|--|--|
| ■ ARU - Ambiti di Rinnovamento Urbano  | ■ Nuclei storici esterni (Art. 16)       |
| ■ Rigenerazione ambientale (Art. 15.3) | ■ Spazi a vocazione pedonale (Art. 15.6) |
| ■ Piazze (Art. 15.4)                   | ■ Grandi funzioni urbane (Art. 16)       |
| ■ Nodi di interscambio (Art. 15.5)     | ■ Sottoambiti                            |

## Accessibilità

- Ambiti caratterizzati da elevati livelli di accessibilità alle reti di trasporto pubblico (Art. 17)

## Aree destinate all'agricoltura

- Ambiti destinati all'attività agricola di interesse strategico (Art. 24 - Art. 60, NTA PTC)
- Aree agricole di livello comunale (Art. 24)

## Parchi Regionali e PLIS

- |   |  |
|---|--|
| ■ Parco Agricolo Sud Milano (Art. 35.1) | ■ Territori agricoli di cintura metropolitana (Art. 25, NTA PTC)                                       |
| ■ Parco Nord Milano (Art. 35.2)         | ■ Territori agricoli e verde di cintura urbana - ambiti dei piani di cintura urbana (Art. 25, NTA PTC) |
|   | ■ Territori di collegamento tra città e campagna - fruizioni (Art. 27, NTA PTC)                        |
|   | ■ Aree interessate da Parchi Locali di Interesse Sovracomunale (Art. 35.3)                             |
|   | ■ PLIS Media Valle del Lambro  |
|   | ■ Proposta PLIS Martesana  |

## Piani attuativi obbligatori

- Piani attuativi obbligatori (PA) (Art. 26)

## Norme transitorie e finali

- Non attuato
- Ambiti interessati da provvedimenti in itinere approvati e adottati (Art. 52)

- Sistemazioni superficiali M4

L'efficacia della pianificazione dell'area ricopresa nell'ex perimetro ADP Cerba è subordinata alla formale pronuncia di decadenza dell'ADP da parte del Collegio di Vigilanza

## Infrastrutture per la mobilità e il trasporto pubblico

- Infrastrutture varie, ferroviarie e aeroportuali esistenti (Art. 8.3 NA PdS)
- Aree per la mobilità stradale di nuova previsione (permesso indiretto) (Art. 8.4 NA PdS)
- Aree per la mobilità stradale di nuova previsione poste all'interno di ambiti disciplinati da provvedimenti in itinere o dal Piano dei Servizi (Art. 8.4 NA PdS)
- Aree per i depositi dei trasporti metropolitani di nuova previsione (permesso indiretto) (Art. 8.4 NA PdS)

## Verde urbano

- Verde urbano esistente (Art. 8.2 NA PdS)
- Verde urbano di nuova previsione (permesso indiretto) (Art. 8.4 NA PdS)

## Aree per l'edilizia residenziale sociale di nuova previsione

- Aree per l'edilizia residenziale sociale (ERS) (Art. 8.5 NA PdS)

## Ambito sottoposto a tutela paesaggistica tra Naviglio Grande e Pavese (Art. 136 del DLgs n. 42/2004)

Ambito con norme e criteri per la tutela delle aree a verde, per la conservazione e la valorizzazione del tessuto edificato e per gli interventi puntuali (DGR n. V/6221 del 30/12/1994)

## Corsi d'acqua

- Idrografia superficiale (Art. 50)
- Ambito interessato dal progetto di riapertura dei Navigli (Art. 51)

