

TAVOLA N. R.05/3A

Piano delle Regole


Vincoli amministrativi e per la difesa del suolo

Simbolo	Responsabile allo Sviluppo del Territorio	Responsabile Generale
Letizia Moratti	Carlo Masceroli	Giuseppe Mele
Direttore Generale	Direttore Centrale	Direttore di Settore
Giuseppe Sala	Piolo Simonetti	Giovanni Oggioni
Responsabile del Servizio		Marino Bottini
Scale	Sud E et 3A	Scala
1:5.000		
Adozione	Delibera n. 25 Seduta Consiliare del 13-07-2010 terminata il 14-07-2010	
Approvazione		

DODICIMO DI PIANO E STRATEGIA GENERALE. Intervento n. 11. Area Riservata. Piano delle Regole e Ordinanze. Direzione Generale Sviluppo del Territorio. Settore Pianificazione Urbanistica Generale. Servizio Coordinamento Pianificazione Urbanistica Generale. Milano, 14-07-2010.

AMMINISTRATIVI


Aeroporti (DLgs 9-5-2005 n. 96, Regolamento ENAC per la costruzione e l'esercizio degli aeroporti)

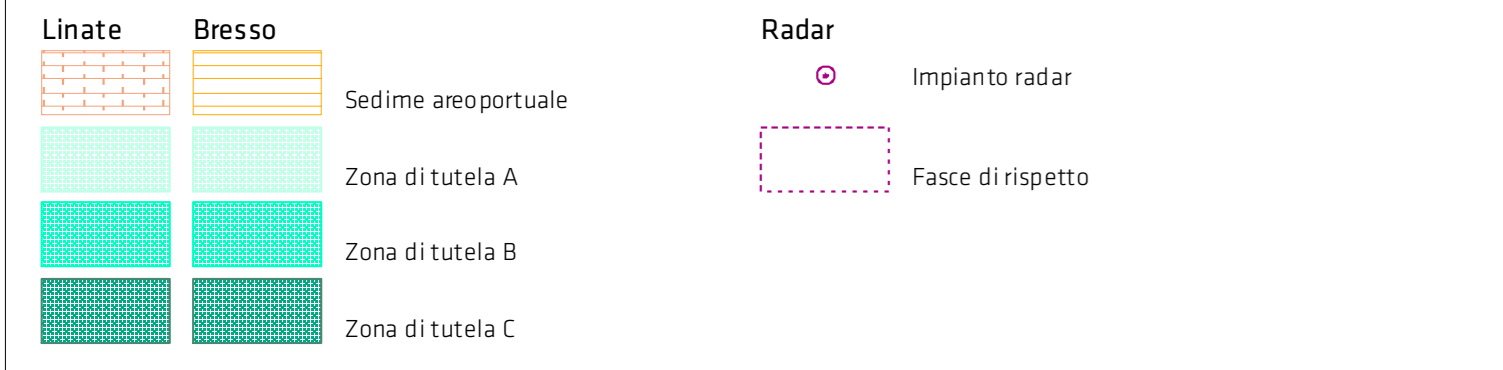


Procedure antirumore e zone di rispetto negli aeroporti (DM 31-10-1997 e DM 03-12-1999)



Rete ferroviaria (DPR 11-7-1980 n. 753)

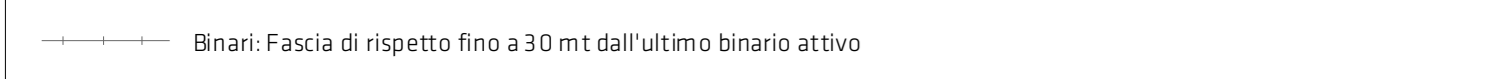

Rete stradale (DLgs 30-4-1992 n. 285 e DPR 16-12-1992 n. 495)

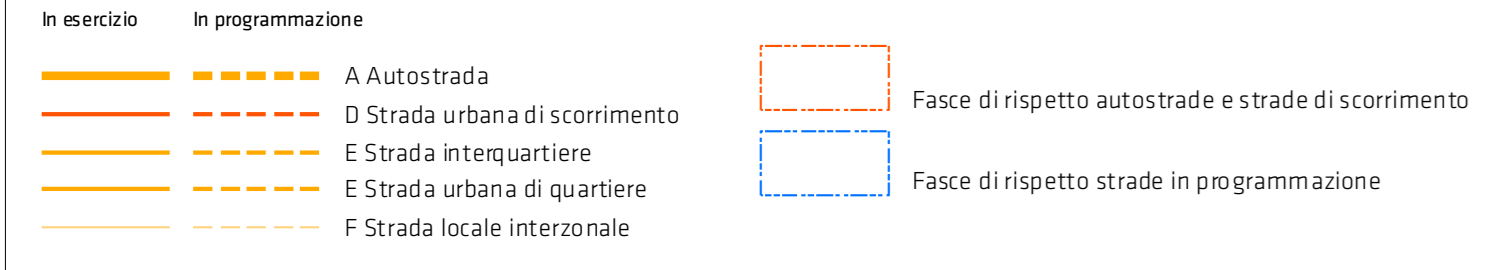

Elettrodotti (L. 22-2-2001 n. 36, DPR 08-7-2003, D.lett. Min. Ambiente 29-05-2008 e DM 16-1-1991 n.1260, DM 21-3-1988 n.449)




Cimiteri (RD 27-7-1934 n. 1265, L. 166/1922, Reg. RL 9-11-2004 n. 6, Decreti di riduzione del Prefetto Prov. M)



DIFESA DEL SUOLO

PAI - Piano per l'Assetto Idrogeologico del Lambro (DLgs 3-4-2006 n. 152, D.P.C.M. 24/05/2001 e D.G.R. 7/7365)

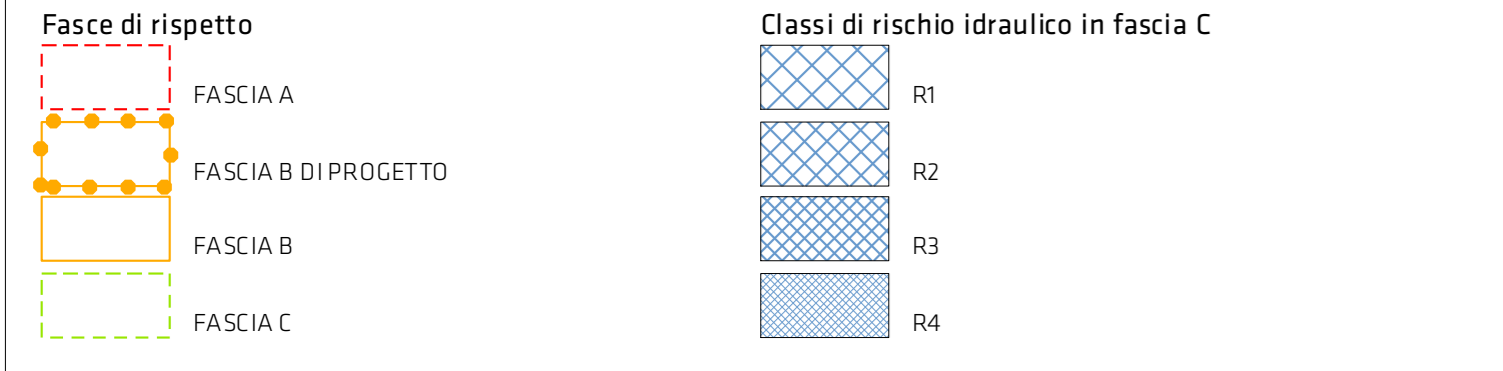


Reticolo idrografico (Art. 21 Norme di Attuazione del Piano delle Regole)




Fontanili (Art. 34, NTA PTEP)



Pozzi (DLgs 3-4-2006 n. 152 e D.G.R. 7/72693)

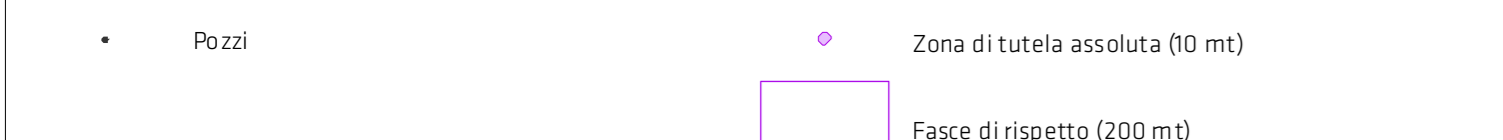

Impianti di depurazione (Delibera Comm. Min. 04/02/1979)

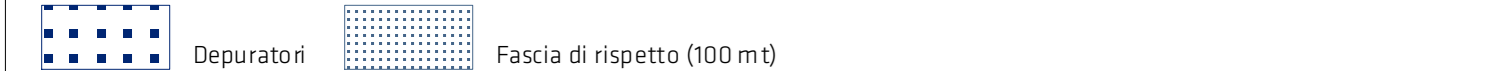

Industrie a incidente rilevante (DLgs 3-4-2006 n. 152)



Modifica a seguito di emendamenti approvati
Modifica completata agli emendamenti approvati

