


Stesura originale
Settembre 2022

Data
Ottobre 2023

Adozione:
Delibera n. 4 - Seduta Consiliare del 23.01.2023

Approvazione:
Delibera n. 44 - Seduta Consiliare del 03.07.2023

Pubblicazione:
BURL Serie Avvisi e Concorsi n.40 del 04/10/2023

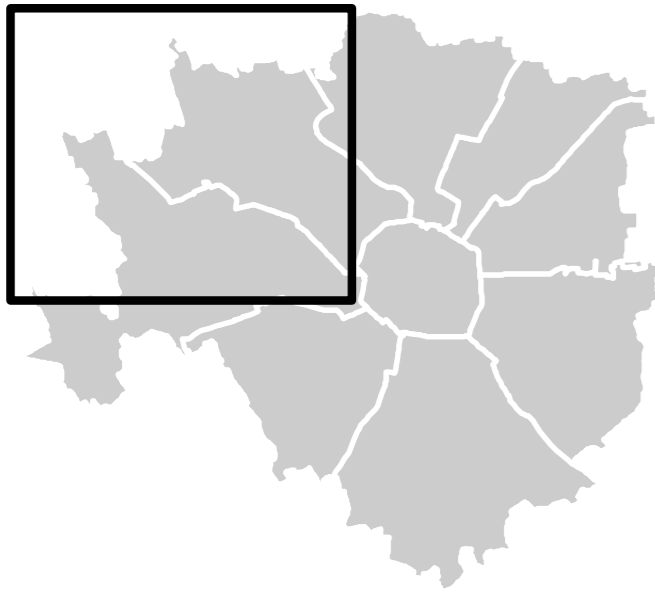

Quadrante: 1_Nord Ovest
Scala: 1:10.000

Assessorato alla Rigenerazione Urbana
Direzione Rigenerazione Urbana
Area Pianificazione Urbanistica Generale

Sindaco: Giuseppe Sala
Assessore: Giancarlo Tancredi
Direttore Direzione: Simona Collarini
Direttore Area: Marino Bottini
Responsabile Unità Gestione Pianificazione Generale: Fiorella La Sala

RETICOLO IDROGRAFICO E AREA PORTUALE

Corsi d'acqua esistenti e fasce di rispetto (Artt. 49 e 50)

Scoperto	Terminalato	Reticolo idrico principale (RIP)	Fasce di rispetto
Linea continua	Linea tratteggiata	Linea spessa	Area grigia
Reticolo idrico minore demaniale (RIM)	Reticolo idrico consortile (RIB)	Reticolo idrico privato	Zona di protezione delle pertinenze fluviali (art. 33, NTA del PTC Parco Agricolo Sud Milano)
Linea sottile	Linea tratteggiata	Linea sottile	Area a strisce
Reticolo idrico privato (in derivazione dal reticolo consortile di ETV)	Linea tratteggiata		

Demanio

Demanio Artistico Storico	Demanio idrico - Darsena
Area a strisce diagonali	Area a strisce orizzontali
Demanio idrico Consortile - Fossa Interna	Demanio Storico
Area a strisce diagonali	Area a strisce orizzontali

Fontanili

Localizzazione testa di fontanile	Area di rispetto dei fontanili (Art.29, NA del PTC e art. 41, NTA del PTC Parco Agricolo Sud Milano)
Icona azzurra	Area tratteggiata

Zona Portuale della Darsena di Porta Ticinese (Artt. 49 e 50)

Zona Portuale	Zona di rispetto Area Portuale
Area tratteggiata	Area a strisce

OPERE PREVISTE

Deviazione del Torrente Garbogera
Studio di fattibilità della deviazione del Torrente Garbogera con l'eliminazione della sua immissione nella fognatura di Milano previsto nell'ambito dell' "Accordo di Programma per la salvaguardia idraulica e la riqualificazione dei corsi d'acqua dell'area metropolitana milanese" (2009).

Torrente Garbogera	Deviazione I	Deviazione II	Deviazione III
Linea spessa	Linea tratteggiata	Linea tratteggiata	Linea tratteggiata

Collegamento idraulico tra Canale Villoresi e Naviglio Grande
Il presente tracciato è suscettibile di variazioni a seguito della redazione del progetto esecutivo.

Tratto in progetto	Fasce di rispetto
Linea sottile	Area grigia

Connessione idraulica Naviglio Martesana - Darsena
Reticolo idrografico privato in progetto (in derivazione dal reticolo consortile di ETV)

Specchi d'acqua in progetto
Area azzurra

ALTRI RIFERIMENTI TERRITORIALI

Parchi Regionali
Area verde

