

Elaborato modificato a seguito della Determinazione Dirigenziale 47/2015 avente come oggetto gli atti ricognitivi di cui all'art. 37 comma 1 delle Norme di Attuazione del Piano delle Regole del PGT.  
 Elaborato modificato a seguito di Determinazione Dirigenziale 39/2016 avente come oggetto il per la ricognizione della "Zona A di Recupero" e della "Zona B di Recupero" e Determinazione Dirigenziale 43/2016 avente come oggetto la ricognizione della "Zona A di Recupero" e della "Zona B di Recupero" del PGT del 1982 e relative Varianti in attuazione dell'art. 94 delle Norme di Attuazione del Piano della Regione del PGT.

**TAVOLA N. R.03/2**  
**Piano delle Regole**  
**NAF Centro Storico: Analisi dei valori storico-morfologici**

<b>Titolo</b>	<b>Autore</b>	<b>Responsabile Generale</b>	<b>Responsabile Coautori</b>
Ciuffano Pisapia	Alessandro Balducci	Antonella Petrocchi	Giuseppe Tomarchio
<b>Vice Direttore Generale</b>	<b>Direttore Centrale</b>	<b>Responsabile Settore</b>	<b>Responsabile Tecnico</b>
Paolo Simonetti	Giuseppina Sordi	Simona Collinari	Mauro Bottini
<b>Scale</b>	<b>Scale</b>	<b>Scale</b>	<b>Scale</b>
1:2.000	1:2.000	1:2.000	1:2.000
<b>Adozione</b>	Delibera n. 25 Seduta Consiliare del 13-07-2010 terminata il 14-07-2010		
<b>Approvazione</b>	Delibera n. 16 Seduta Consiliare del 22-05-2012		
<b>Data</b>	1982		
<b>Approvazione</b>	BURL Serie Avvisi e Concorsi n. 47 del 21-11-2012		

UFFICIO DI PIANO Servizio Pianificazione Generale / Claudia Palmieri, Chiara Piccini, Cora E. Valletta Rossi, Romano Bottacchini, Riccardo Minni, Fabiana Nardini, Giuseppina Sordi, Marina Siani Spagnoli, Antonella Simonetti (PISAPIS) AMAT, Paolo Pisapia / Responsabile Area Territoriale: Marco Carlini, Brigida Arvini, Saverio Carlini, Pietro Guarnoni, Marco Pignatelli, Matteo Rovera, Carlo Salomoni, Matteo Spontorno, Luana Testa  
 SERVIZIO DI SUPPORTO SERVIZIO AMMINISTRATIVO E TECNICO: Massimo Bagnoli / Responsabile Servizio: Fabiola Fiorini, Giovanna Villa, SERVIZIO GESTIONE PIANIFICAZIONE GENERALE: Fabio Vianini / Responsabile Servizio: Chiara Formica, Chiara Salvatori, SEGRETERIA DIREZIONE SETTORE PIANIFICAZIONE URBANISTICA GENERALE: Giuseppina Simonetti, Lorenza Pado, Maria Piazzola, DIREZIONE DEL TERRITORIO: Walter Borsari, Piro Baccetti, Marina Longagnoli, Maria Porta, Caterina Taveri, Paola Vignoli, Franco Zema, SEGRETERIA GENERALE: Mariangela Zaccaria, Carlo Coppola, Luciano Orsini, Rita Taveri, Daniela Vignoli, ANAGRAFICA COMUNALE: Maria Rita Sestini, Antonella Mariani, SERVIZIO STUDI DEL TERRITORIO: Daniela Cusi, Paola Lamberti, Pina Nubili, Paola Pozzi, CONSULTA TECNICO SCIENTIFICA: Andrea Andolfini, Maria Biondi, Matteo Salicrú Galotteri, Giovanni Deoni, Paolo Caluzzi, Antonio Longo, Giuseppe Lancia, Laura Pignatelli, Pierangelo Pignatelli, CONSULTA TECNICO SCIENTIFICA: Stefania Cossentino, Portofino di Milano, Dipartimento di Ingegneria Strutturale, Ambientale, Informativa, Viaria, Sismotecnica (DIAS) / Laura Scari, Vincenzo Francini, Luca Alberti, Gabriele Barbato, Luca Castelluccio, SETTORE ANALISI URBANISTICA GENERALE: Gianluigi Fossati, Luca Mosca, Giuseppe Ruffini, DIREZIONE CENTRALE SVILUPPO DEL TERRITORIO: Contratti del Territorio: Carolina Barbero, Michela Bombardieri, Grazia Biscumiglio, Elena Campi, Gabriella Castelli, Giovanni Guora, Cristina Guzzetti, Luca La Rosa, Rosa Lorenza, Giuseppe Motta, Maurizio Sordani, Roberto Tognolini, Paolo De Nicola, Massimo Vianini, Sebastiano Masiello, Enrico Masiacconi, Carlo Spina, Brunello Ruffa, Antonietta Rossi, AMAT (Altre collaborazioni): Patricia Enriquez, Carmen Salvaggio.

**NAF - Nuclei di antica formazione**

NAF - Nuclei di antica formazione (Art. 2.1.a.1)

**Complessi edilizi con valore storico-architettonico intrinseco (Art. 12.2.a)**

Complessi edilizi monumentali o caposaldi

Complessi edilizi di valore storico-architettonico con carattere monumentale o di emergenza

Complessi edilizi di valore storico-architettonico

**Composizione architettonica e vegetale con carattere storico-artistico-testimoniale (Art. 12.2.b)**

Giardini di antica formazione o moderni d'autore

Verde storico-residuale

**Complessi edilizi con valore architettonico intrinseco (Art. 12.2.c)**

Complessi edilizi moderni d'autore, con carattere monumentale o di emergenza

Complessi edilizi moderni d'autore

Tessuto edilizio con valore storico-testimoniale

**Immobili con valore estetico-culturale-ambientale (Art. 12.2.d)**

Immobili con valore estetico-culturale-ambientale

**Immobili non ricadenti nelle precedenti categorie (Art. 12.2.e)**

Immobili non ricadenti nelle precedenti categorie

**Complessi edilizi con valore storico-architettonico (Allegato 7)**


Complessi edilizi con valore storico-architettonico e codice relativa scheda

**Norme transitorie (Titolo V - Capo 1)**

Ambienti interessati da provvedimenti in itinere approvati e adottati (Art. 31)

Aree soggette a trasformazione urbanistica dal Documento di Piano (Art. 33)

E' fatto salvo quanto prescritto in merito alla gestione, disciplina, ampiezza e misure di protezione dei vincoli culturali-paesaggistici dal D.Lgs. 42/2004, nonché dalla normativa vigente applicabile ai vincoli sovraindoviti di altra natura.

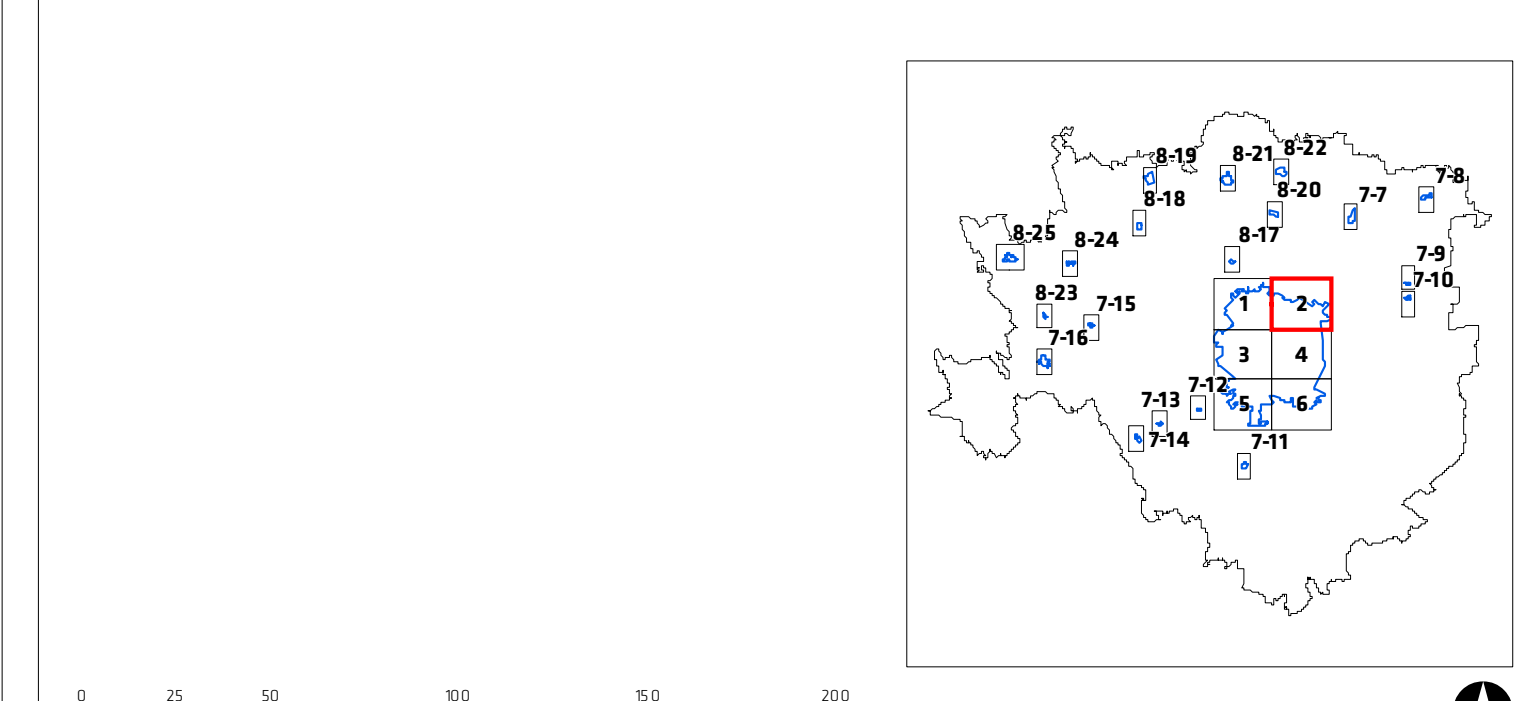

I contenuti della legenda sono riferiti alla totalità delle informazioni tematiche presenti sul territorio comunale. Pertanto si precisa che alcune voci poste in legenda potrebbero non comparire nel presente quadrante.

