


Stesura originale: Giugno 2018
Data: Ottobre 2019

Adozione:
Delibera n. 2 Seduta Consiliare del 05/03/2019

Approvazione:
Delibera n. 34 Seduta Consiliare del 14/10/2019

Refinimento Codice Destino di Approvazione PGT
T.3.1_3430-05-03200

Publicazione:
BURL Serie Avvisi e Concorsi n. 6 del 05/02/2020

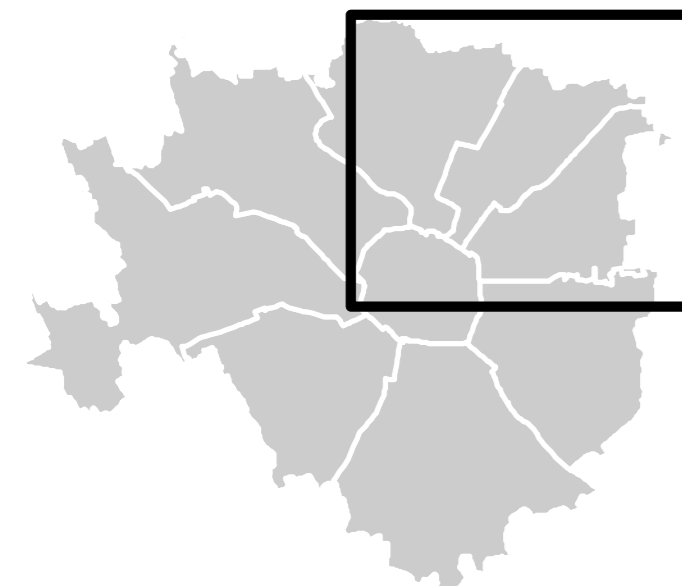

ELABORATO MODIFICATO A SEGUITO DELL'APPROVAZIONE DELLE CONTRODEDUZIONI ALLE OSSERVAZIONI DEI PRESIDI DEGLI ENTI E DEI MUNICIPI E DELL'ACCOGLIMENTODELLE PROPOSTE DI MODIFICA PRESENTATE DAL C.C.

Quadrante: 2_Nord Est
Scala: 1:10.000

Assessorato all'urbanistica, verde e agricoltura
Direzione Urbanistica
Area Pianificazione Urbanistica Generale

Sindaco: Giuseppe Sala
Assessore: Pierfrancesco Maran
Direttore Direzione: Simona Collarini
Direttore Area: Simona Collarini
Responsabile Unità Pianificazione Generale: Marro Bottini

RETICOLO IDROGRAFICO E AREA PORTUALE

- Corsi d'acqua esistenti e fasce di rispetto (Artt. 49 e 50)**
- Soparto
 - Tamburino
 - Reticolo idrico principale (RIP)
 - Reticolo idrico minore demaniale (RIM)
 - Reticolo idrico consortile (RIB)
 - Reticolo idrico privato
 - Reticolo idrico privato (in derivazione dal reticolo consortile di ETV)
 - Fasce di rispetto
 - Zona di protezione delle pertinenze fluviali (art. 33, NTA del PTC Parco Agricolo Sud Milano)

- Demanio**
- Demanio Arbotico Storico
 - Demanio Idrico Consortile - Fossa Interna
 - Demanio Idrico - Darsena
 - Demanio Storico

- Fontanili**
- Localizzazione testa di fontanile
 - Aree di rispetto dei fontanili (Art.29, NA del PTC e art. 4.1, NTA del PTC Parco Agricolo Sud Milano)

- Zona Portuale della Darsena di Porta Ticinese (Artt. 49 e 50)**
- Zona Portuale
 - Zona di rispetto Area Portuale

OPERE PREVISTE

- Deviazione del Torrente Garbogera**
Studio di fattibilità della deviazione del Torrente Garbogera con l'eliminazione della sua immissione nella fognatura di Milano previsto nell'ambito dell'Accordo di Programma per la salvaguardia idraulica e la riqualificazione dei corsi d'acqua dell'area metropolitana milanese* (2009).
- Torrente Garbogera
 - Deviazione I
 - Deviazione II
 - Deviazione III

- Collegamento idraulico tra Canale Villosi e Naviglio Grande**
Il presente tracciato è suscettibile di variazioni a seguito della redazione del progetto esecutivo.
- Tratto in progetto
 - Fasce di rispetto

- Connessione idraulica Naviglio Martesana - Darsena**
Reticolo idrografico privato in progetto (in derivazione dal reticolo consortile di ETV)
- Specchi d'acqua in progetto

- ALTRI RIFERIMENTI TERRITORIALI**
- Parchi Regionali

