

ELABORATO MODIFICATO A SEGUITO DELL'APPROVAZIONE DELLE CONTROEDIZIONI ALLE OSSERVAZIONI DEI PAESERI DEGLI ENTI E DEI MUNICIPI E DELL'ACCOGLIMENTO DELLE PROPOSTE DI MODIFICA PRESENTATE DAL C.C.

Quadrante: 7

Scala: 1 : 2.000

Assessorato all'urbanistica, verde e agricoltura  
Direzione Urbanistica  
Area Pianificazione Urbanistica Generale

Sindaco

Giuseppe Sala

Assessore

Pierfrancesco Maran

Direttore Direzione

Simona Collarini

Direttore Area

Simona Collarini


Responsabile Unità Pianificazione Generale

Marino Bottini

Quadrante 7




Quadrante 8

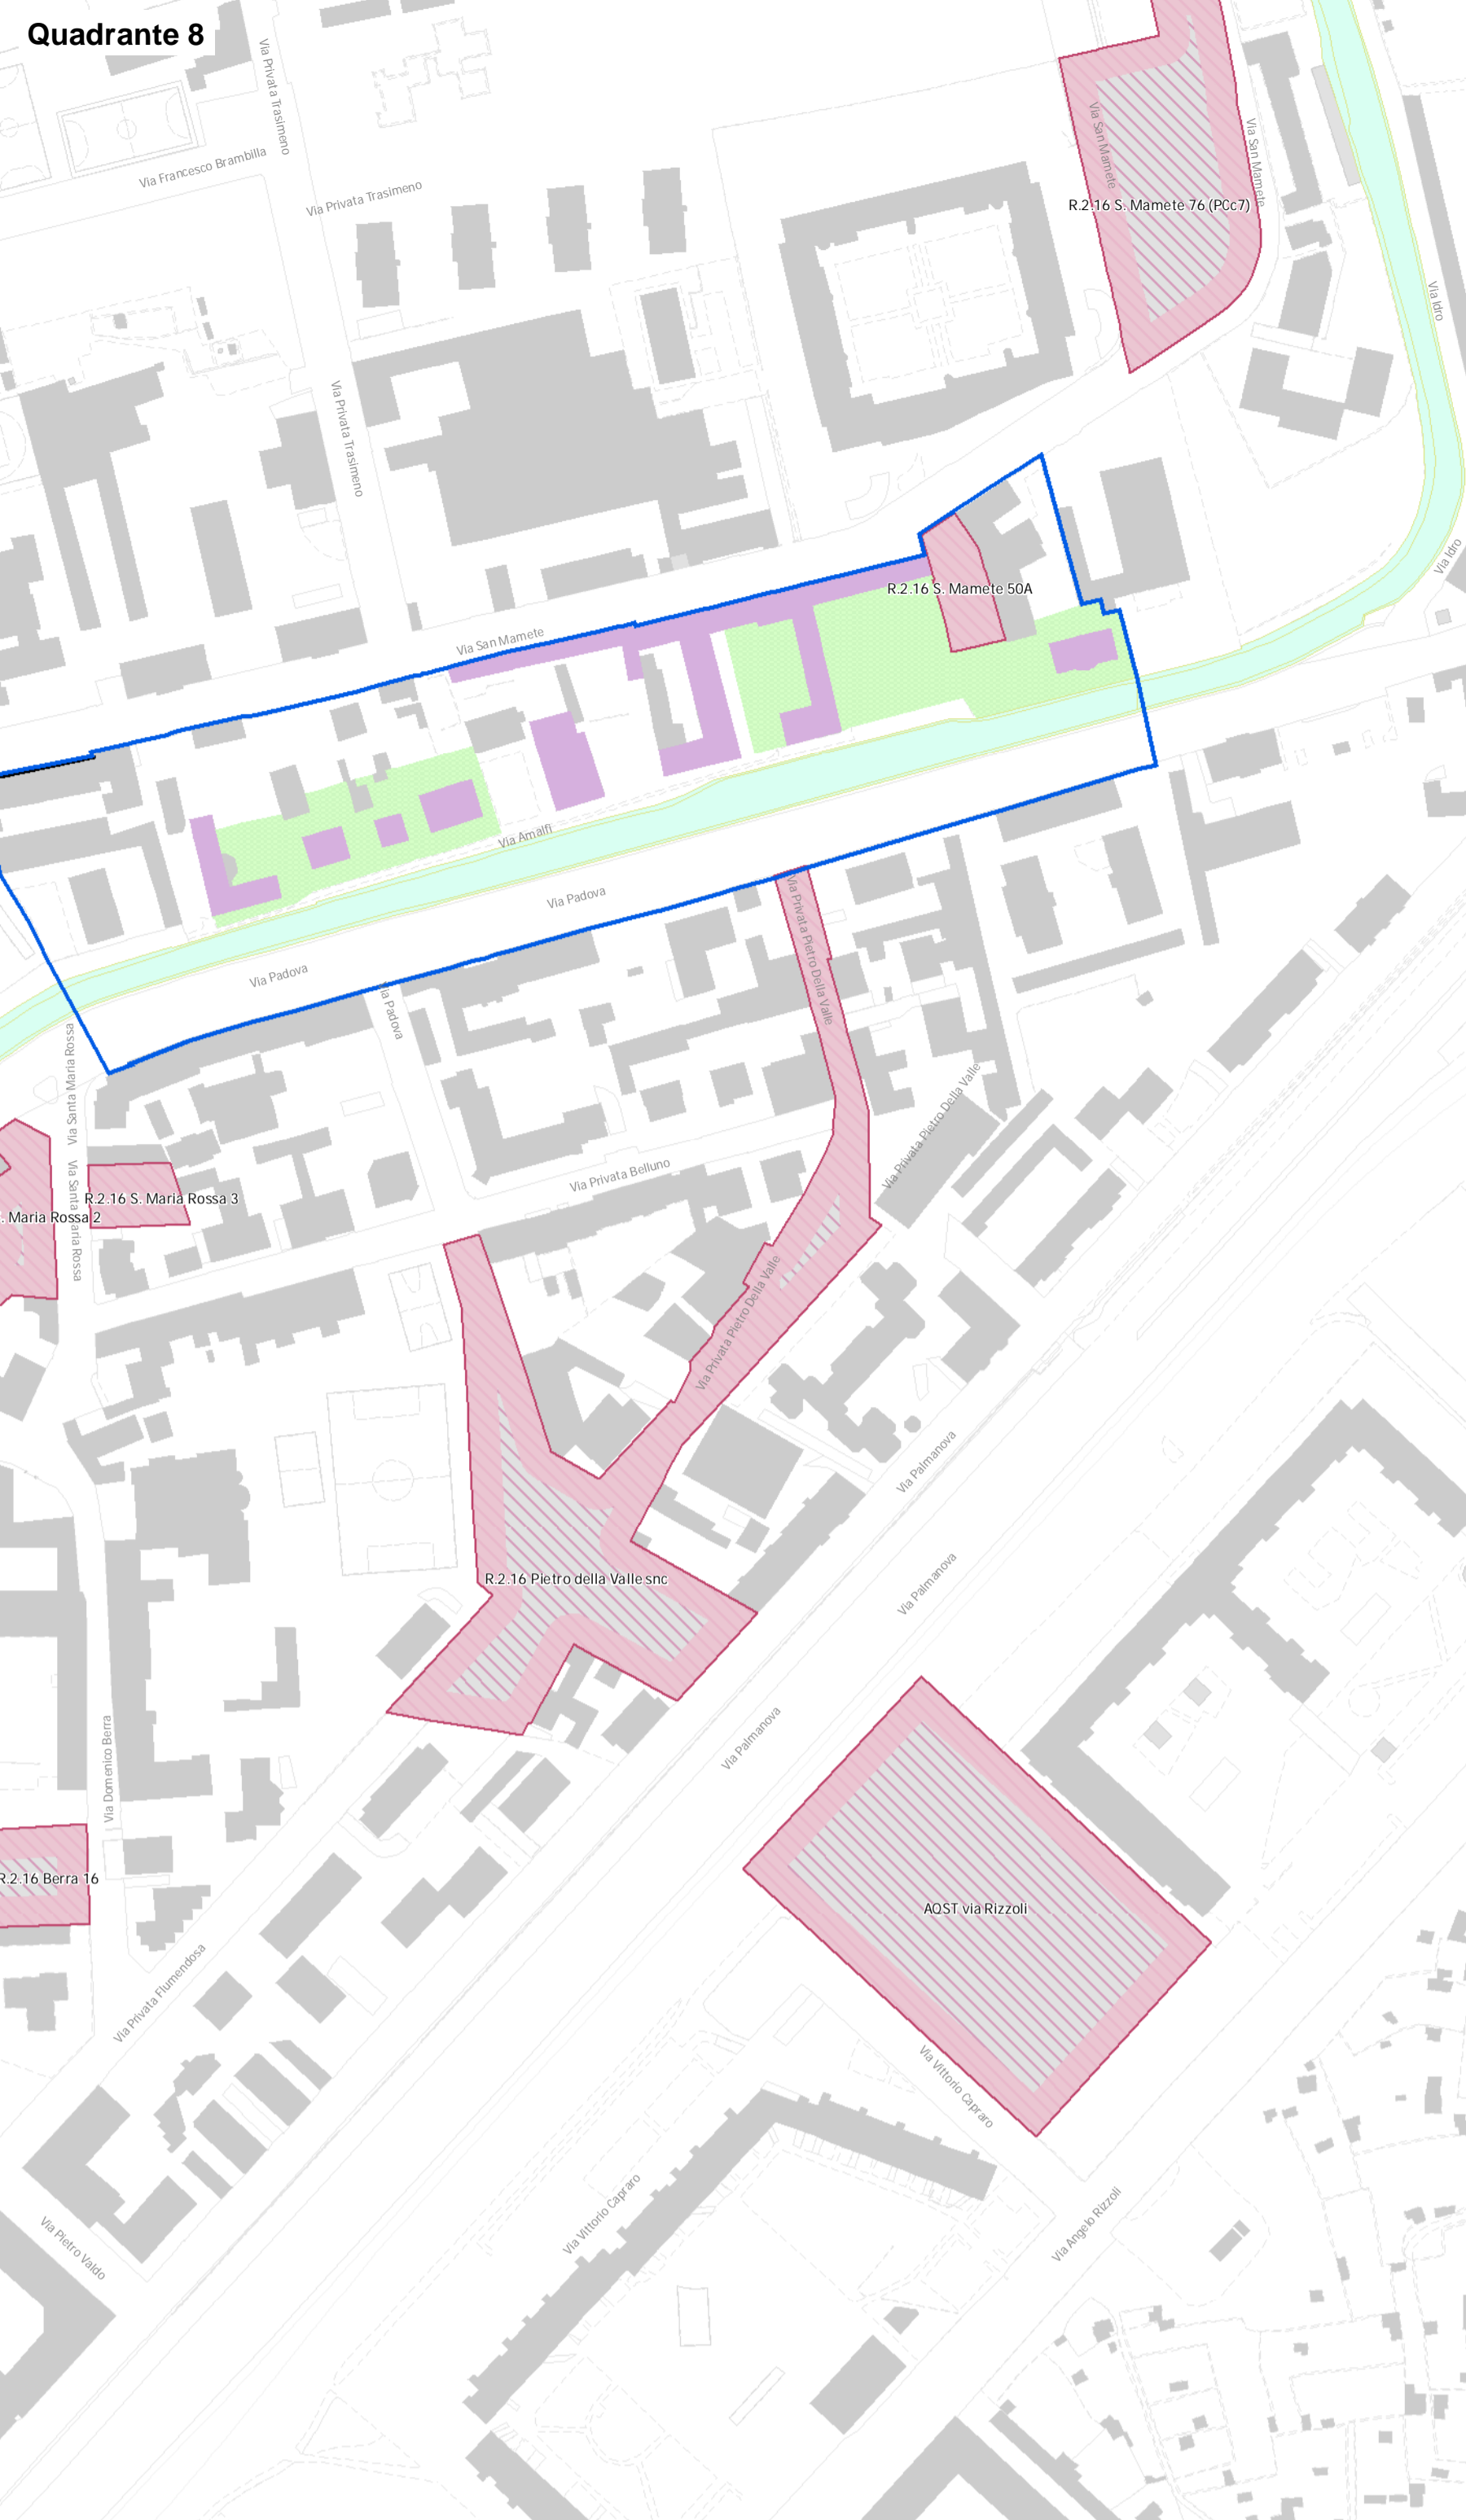

Quadrante 9




Quadrante 10

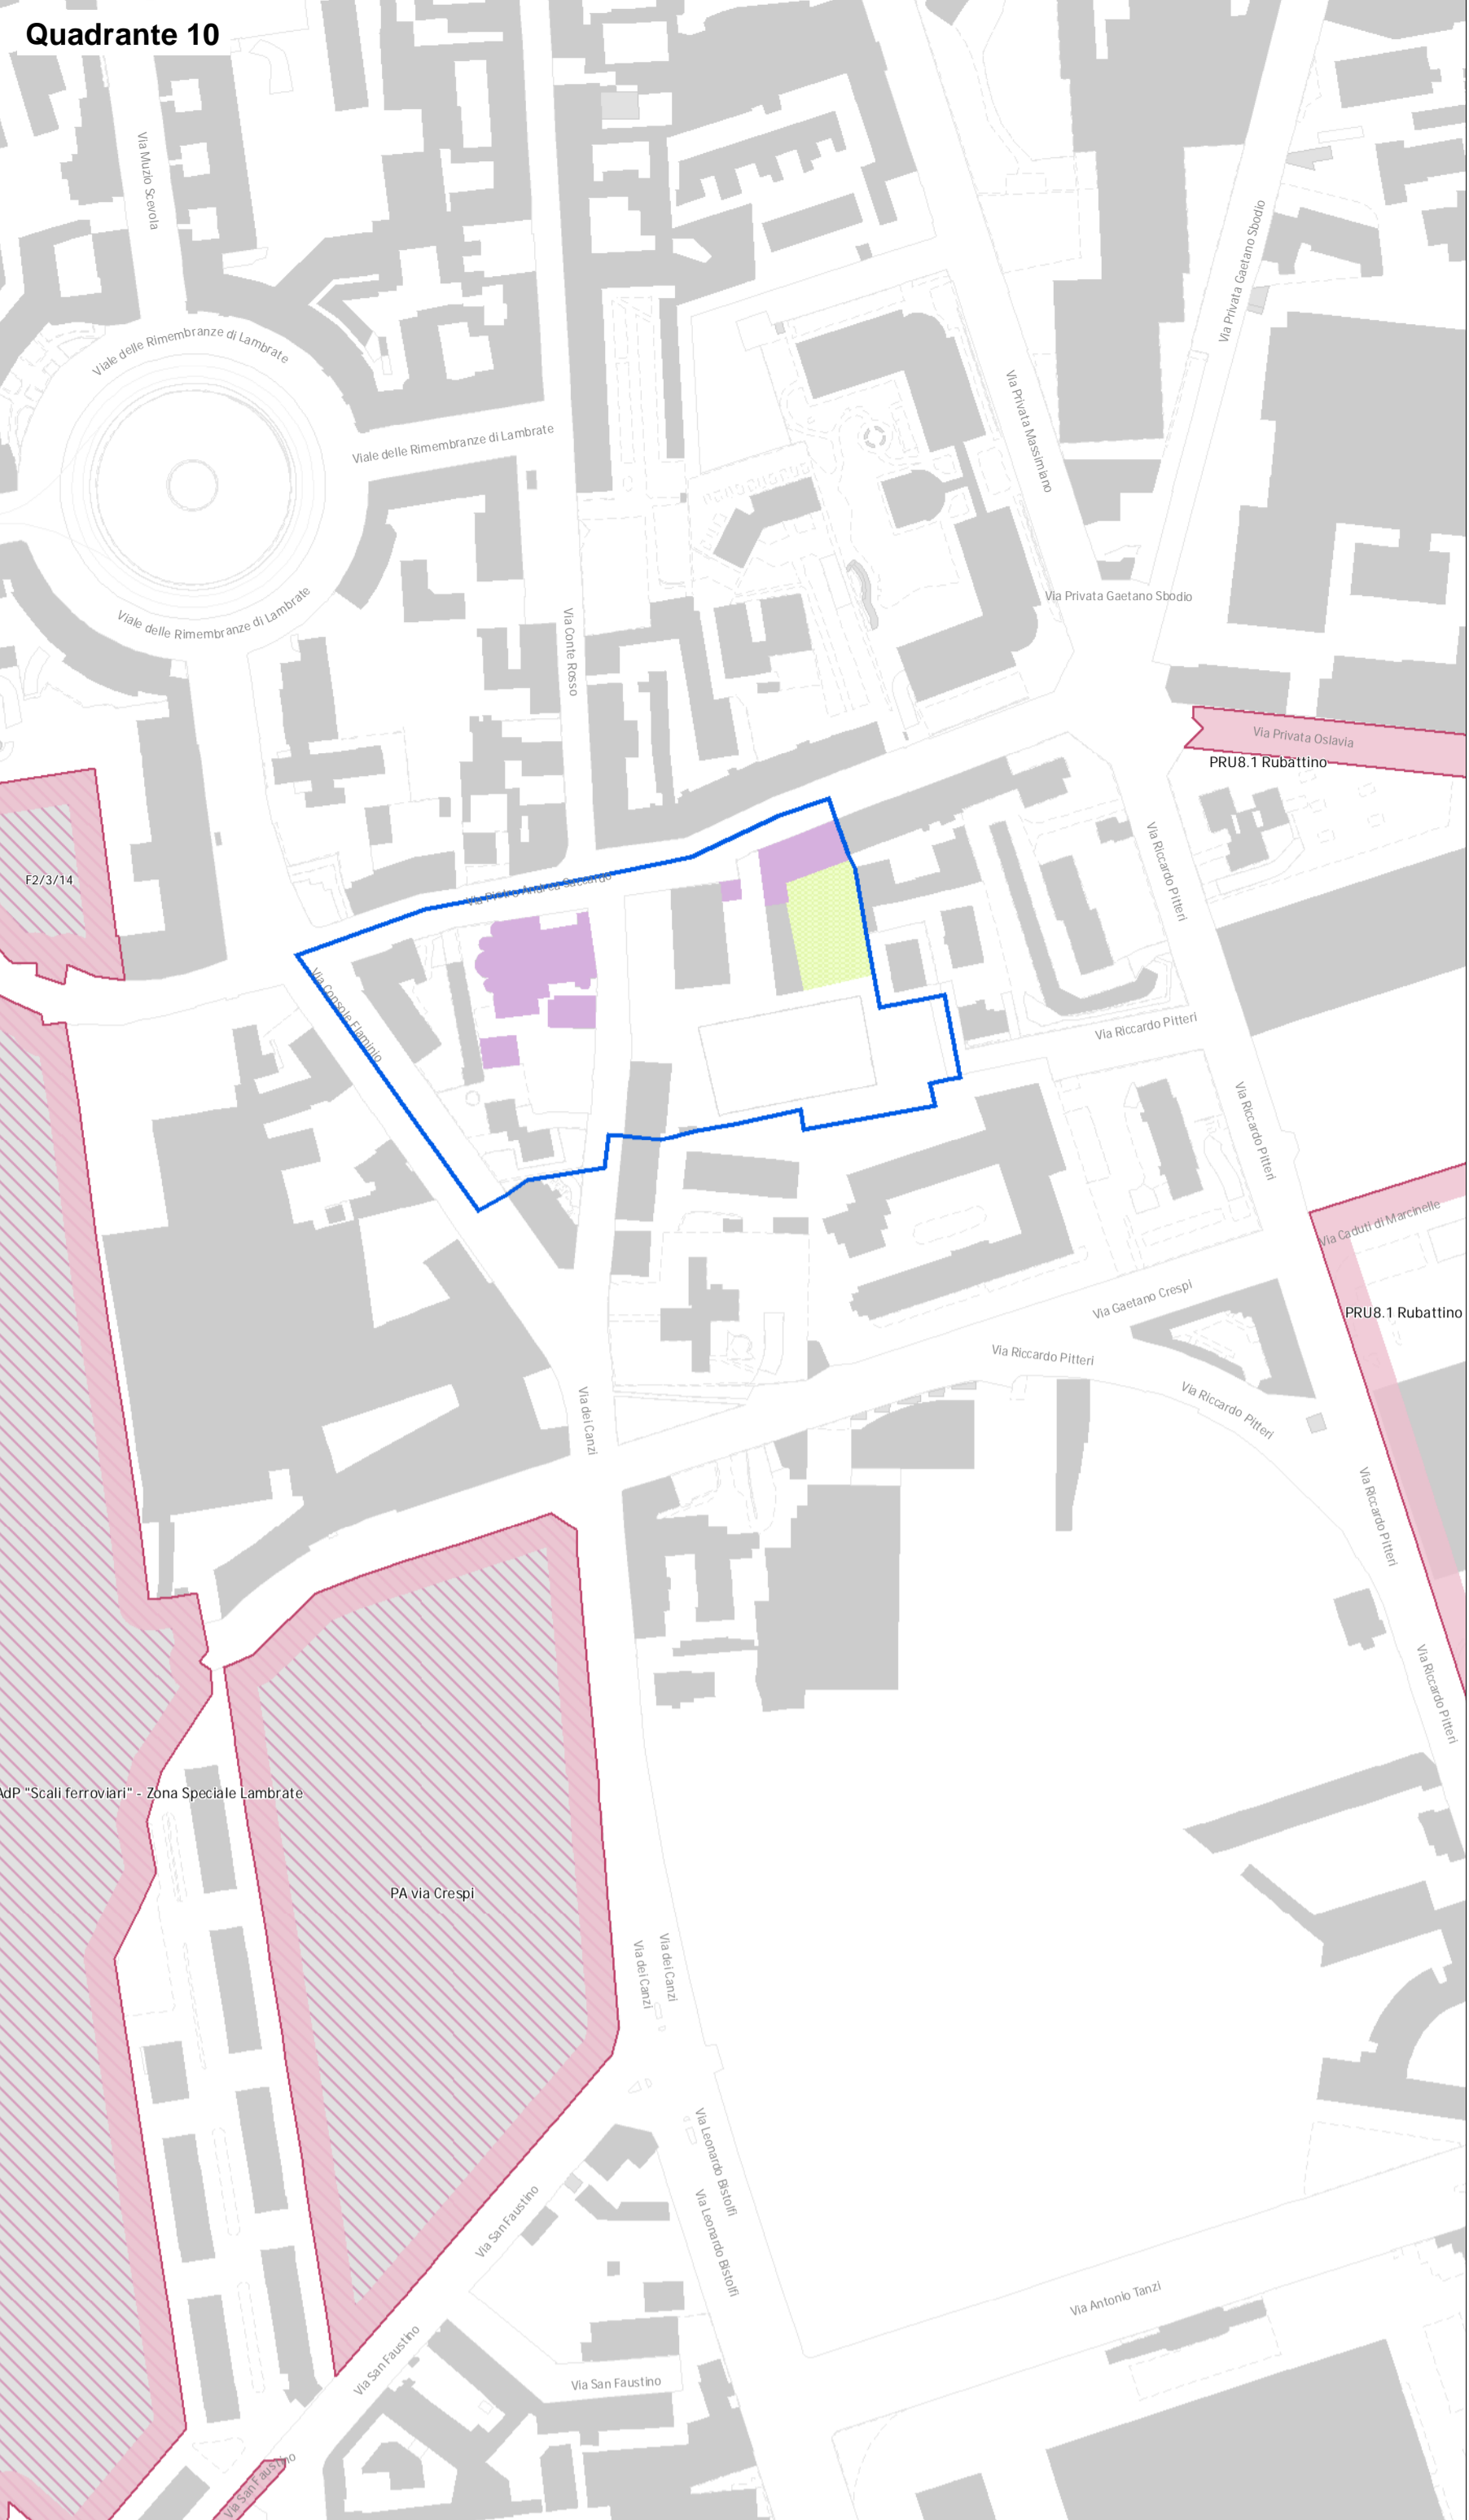


Quadrante 11




Quadrante 12

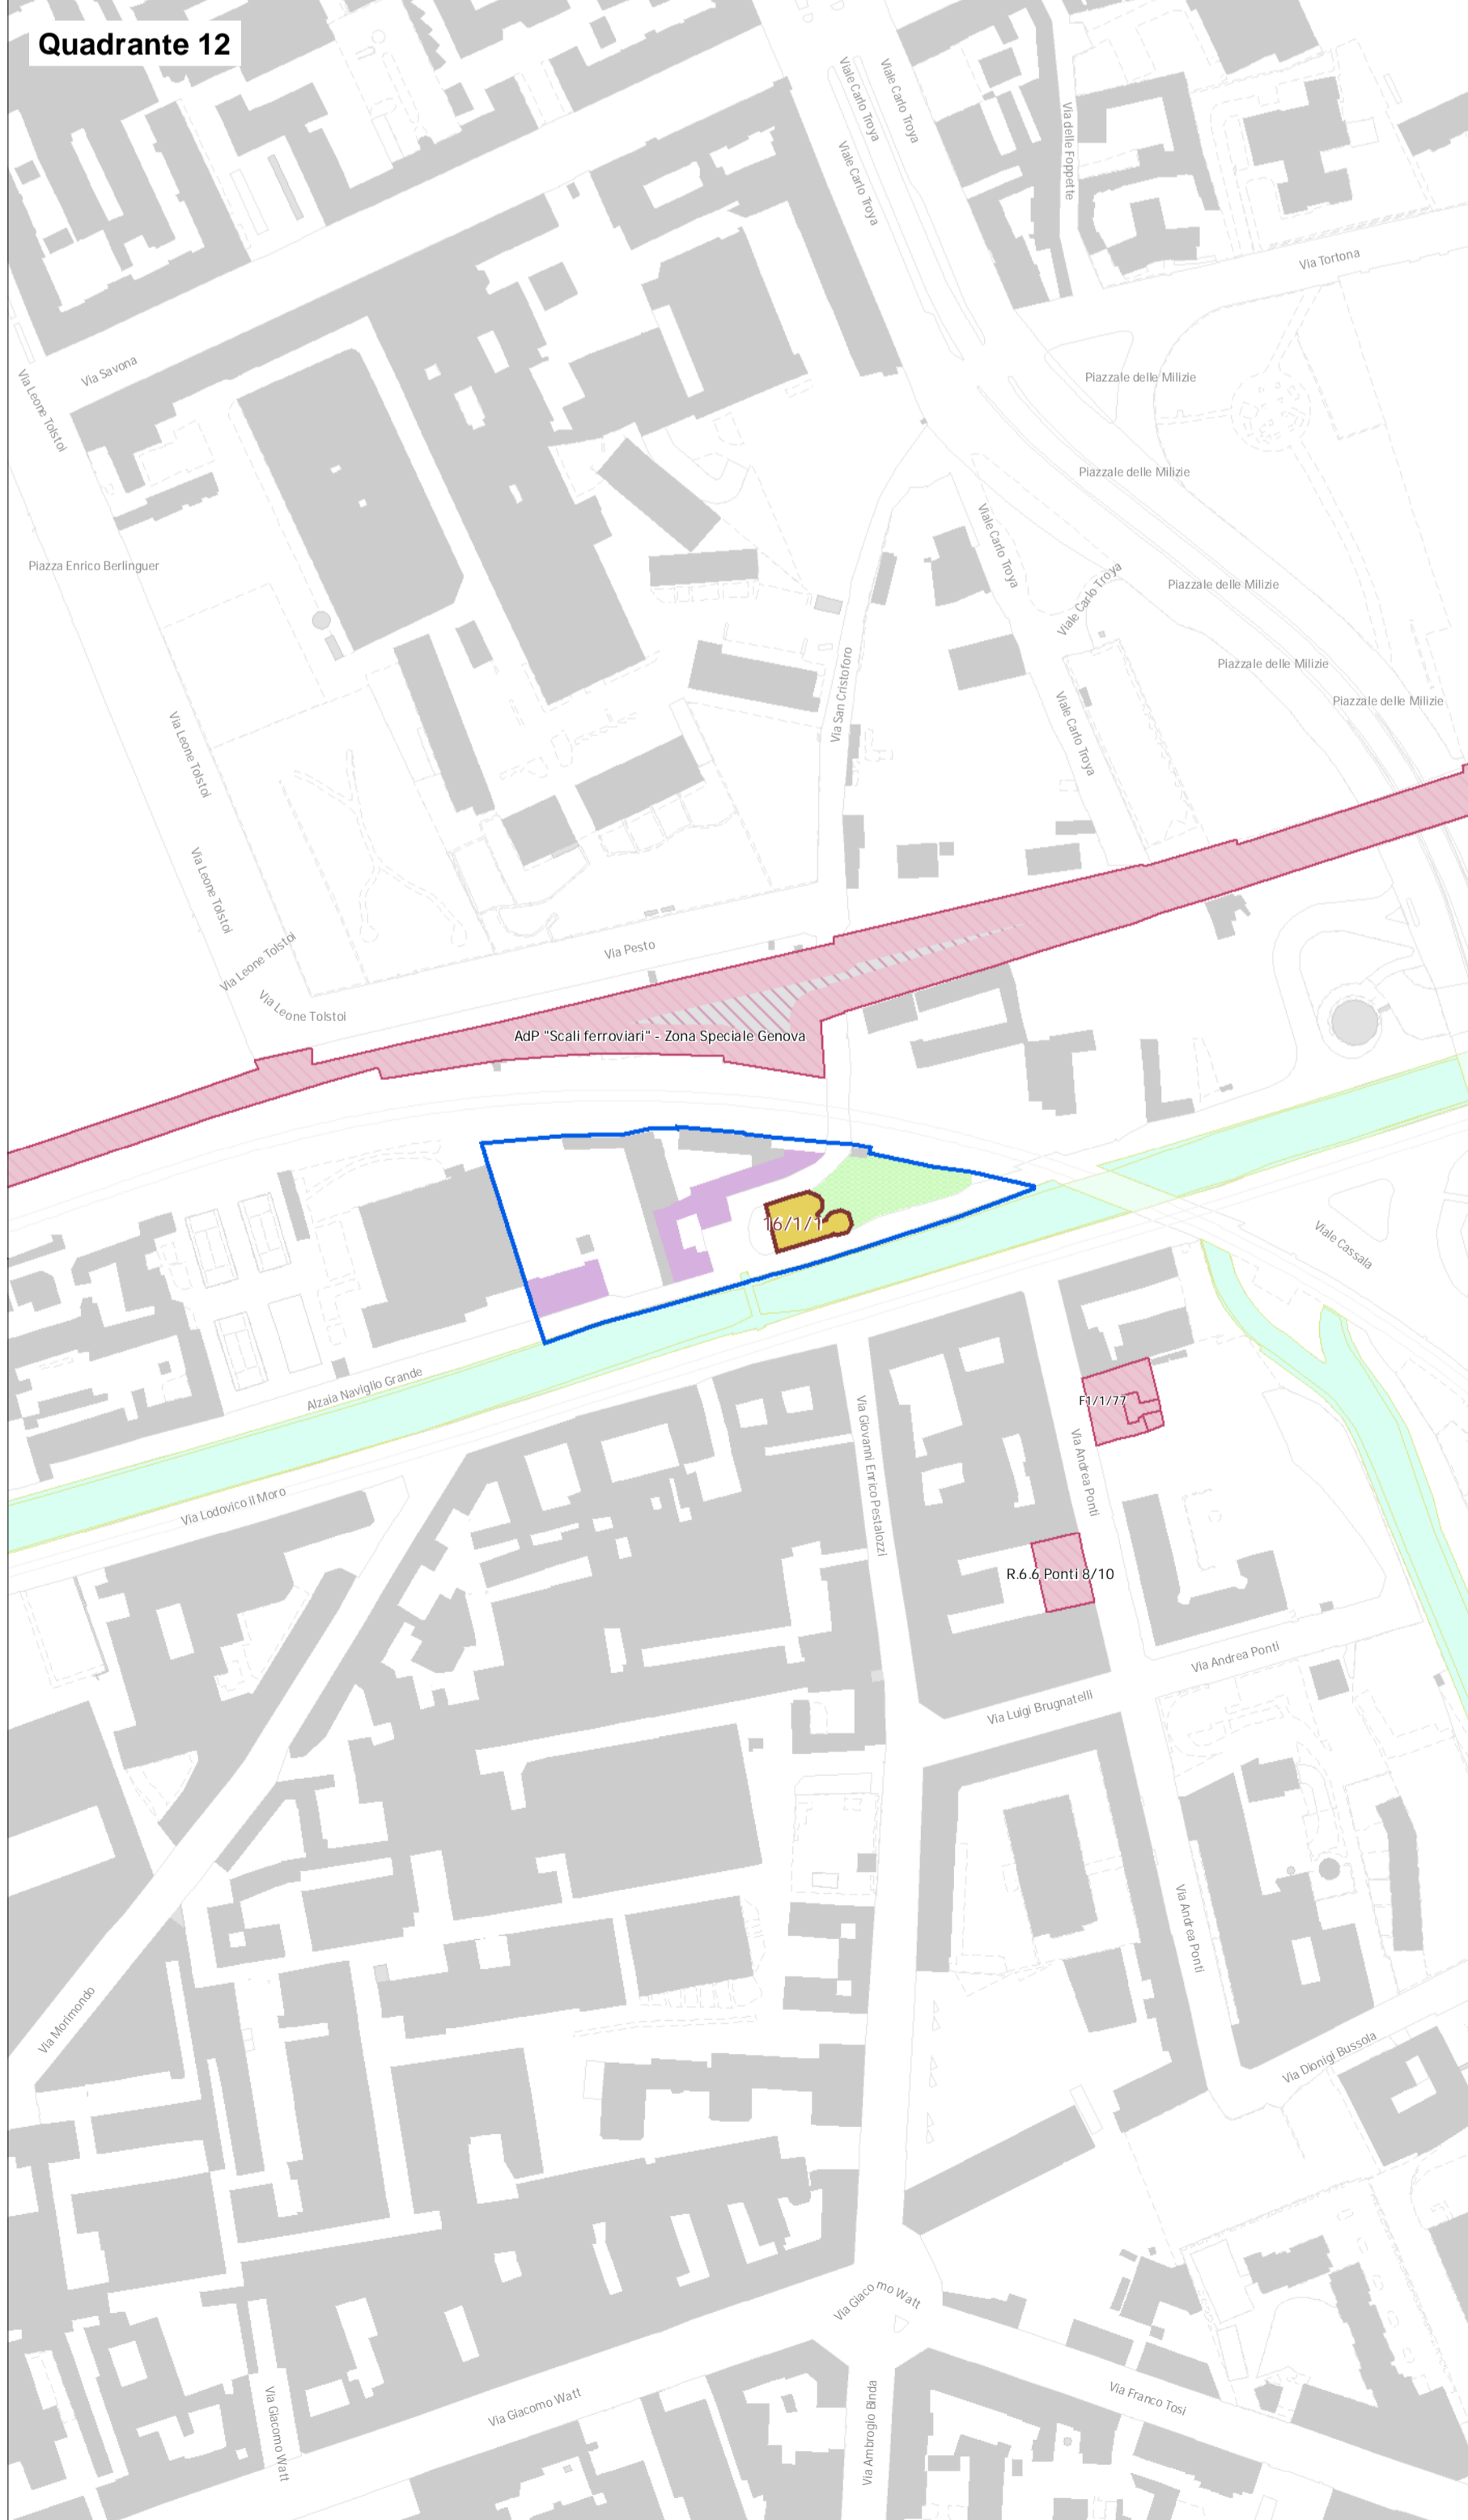


Quadrante 13

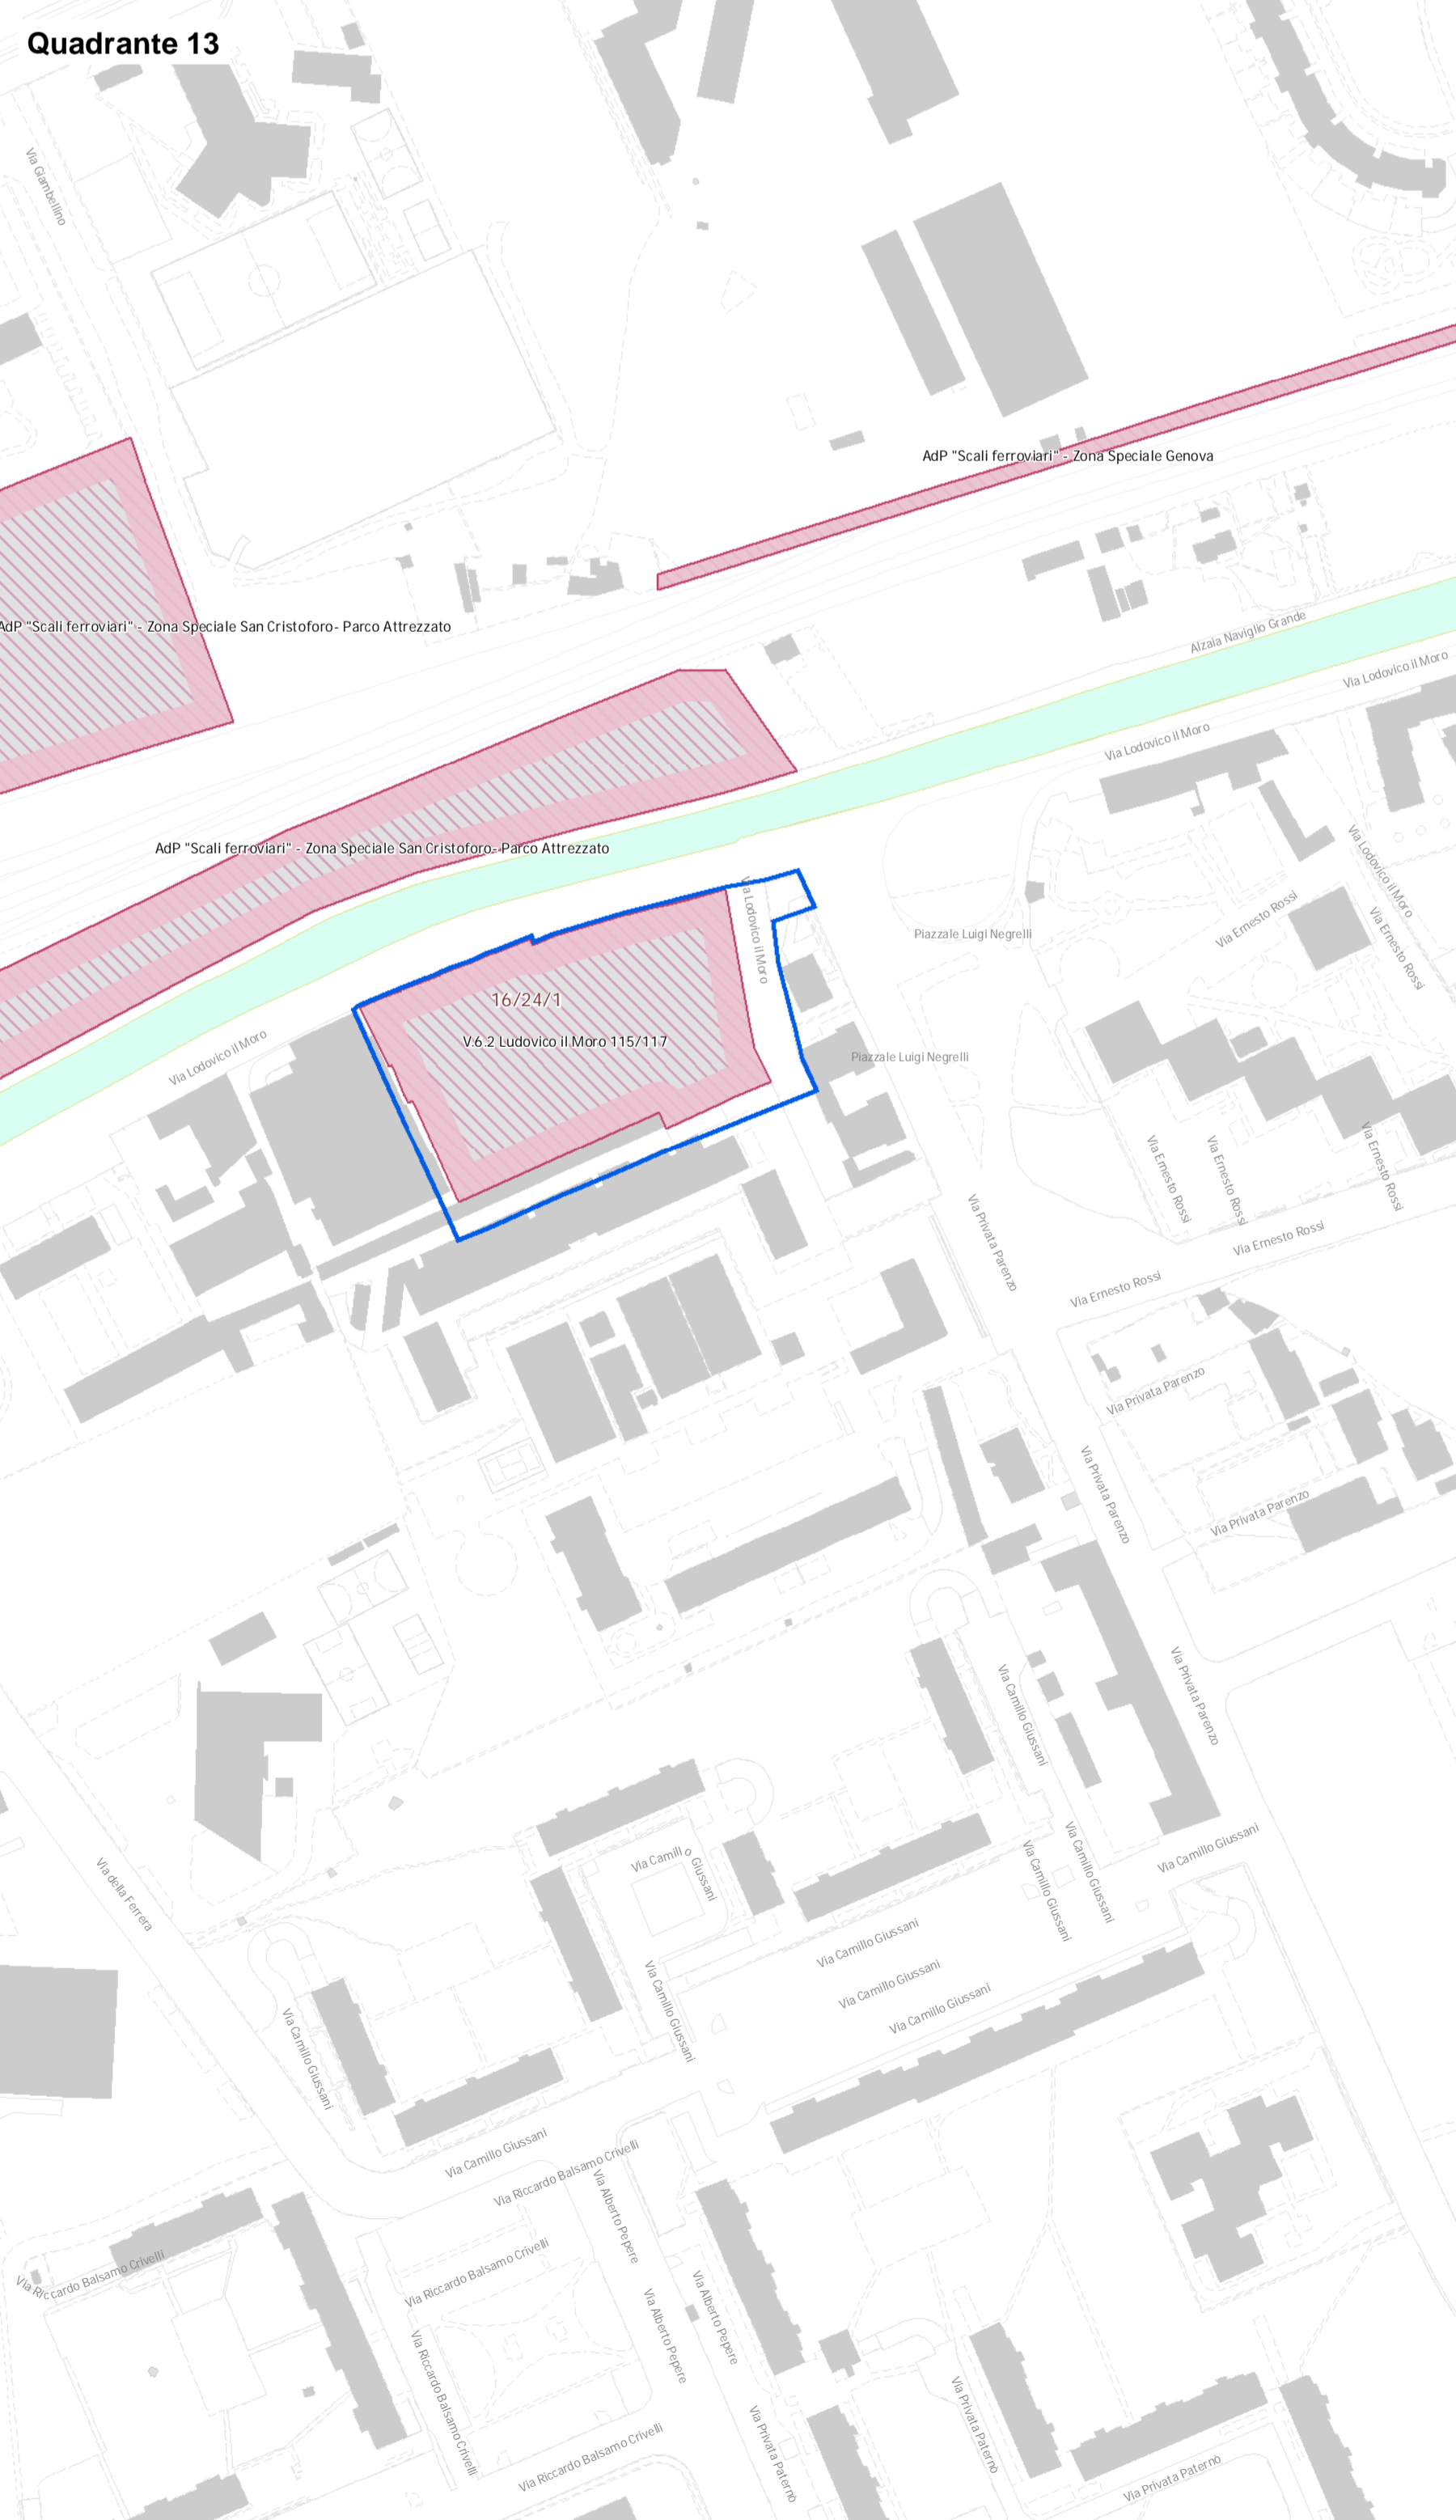


Quadrante 14

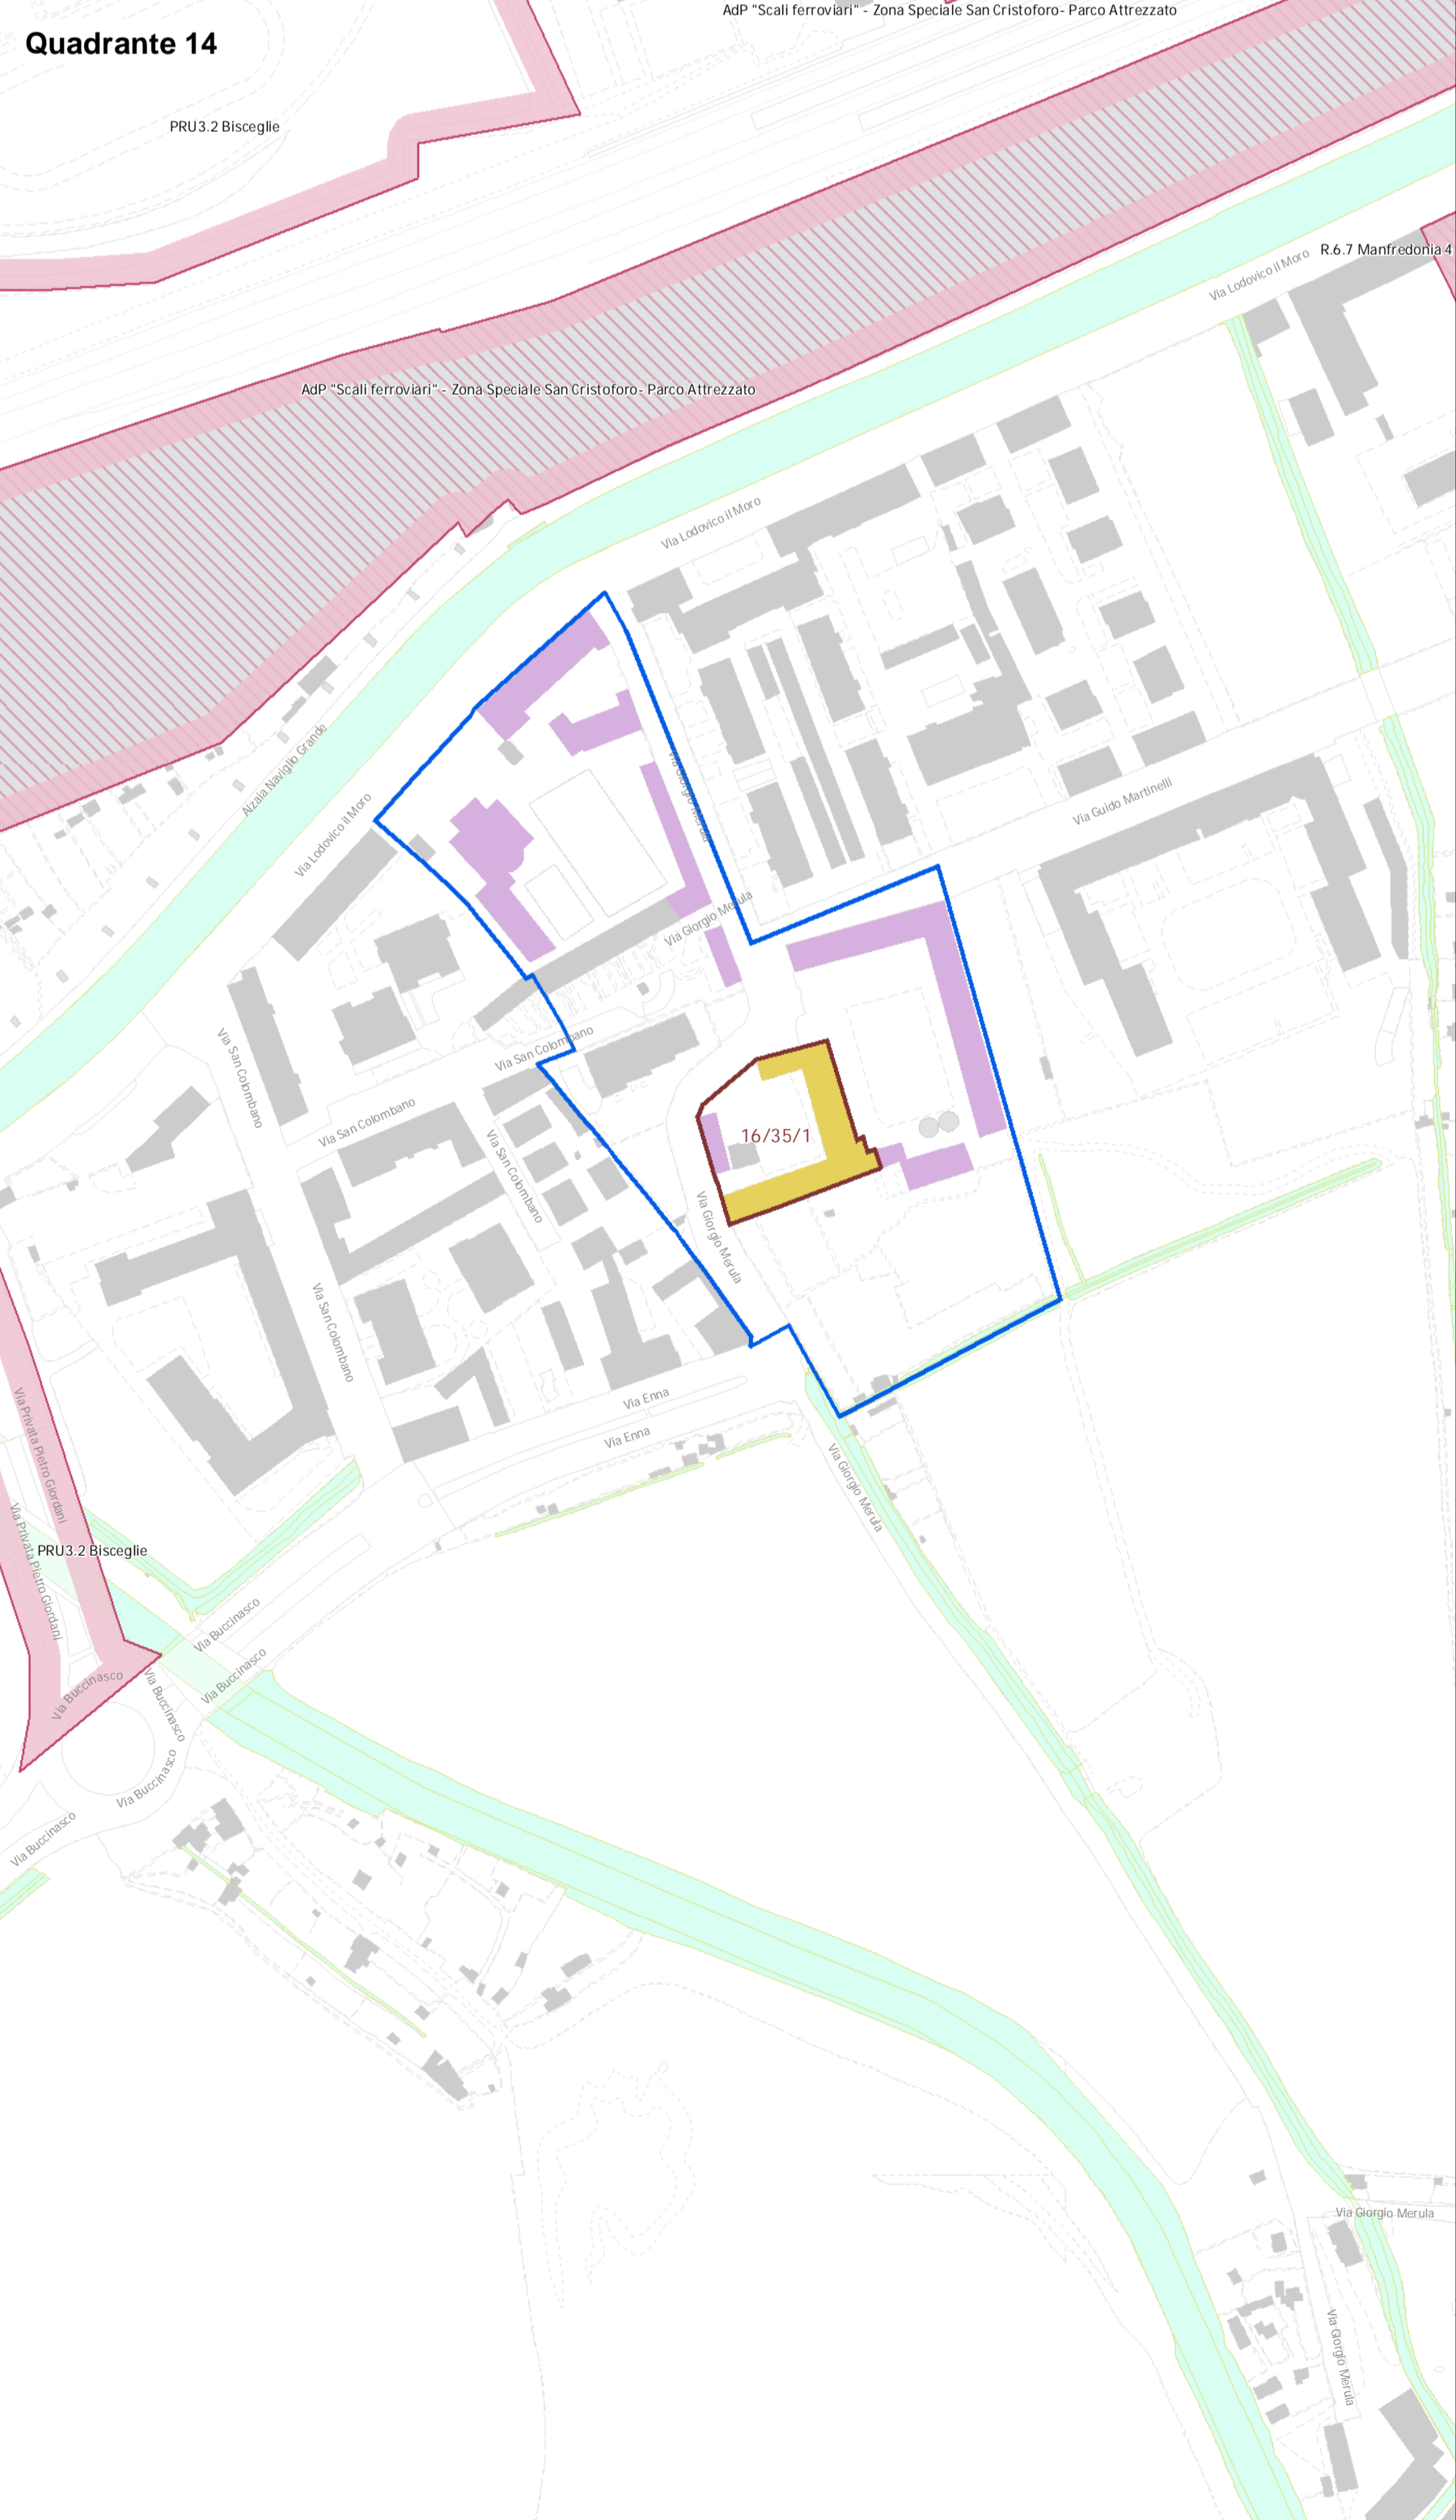

Quadrante 15

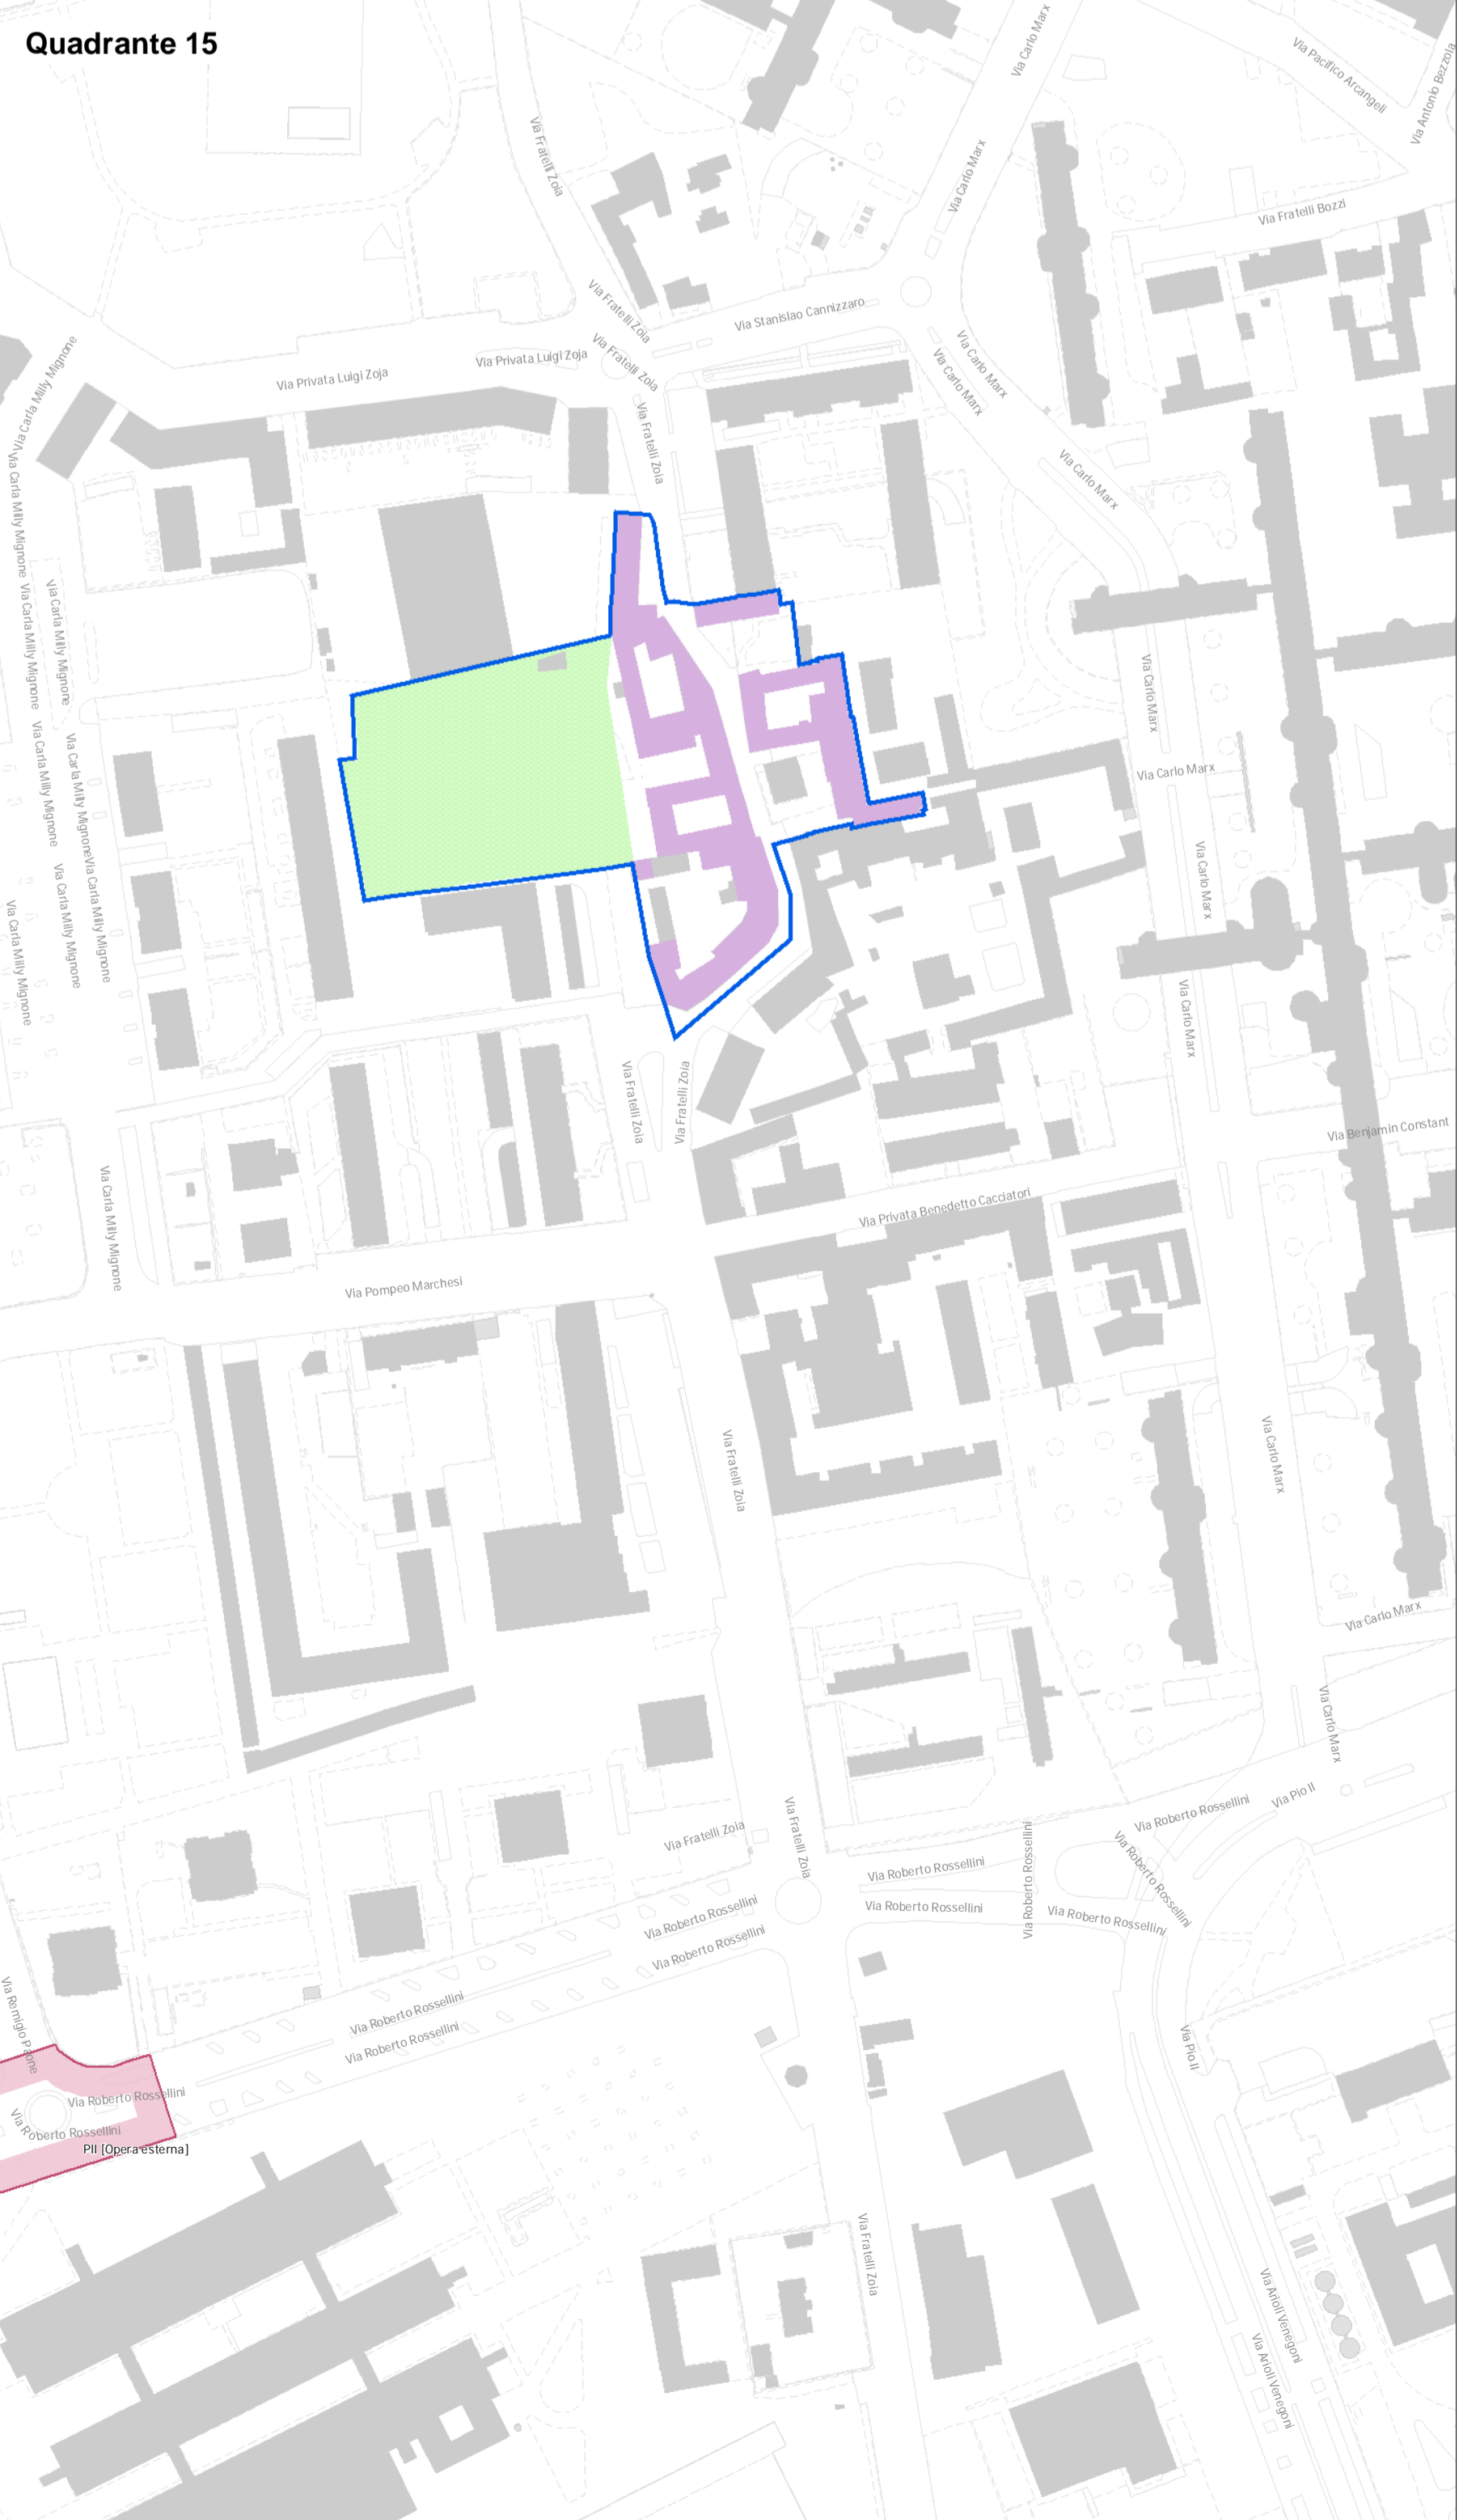

Quadrante 16

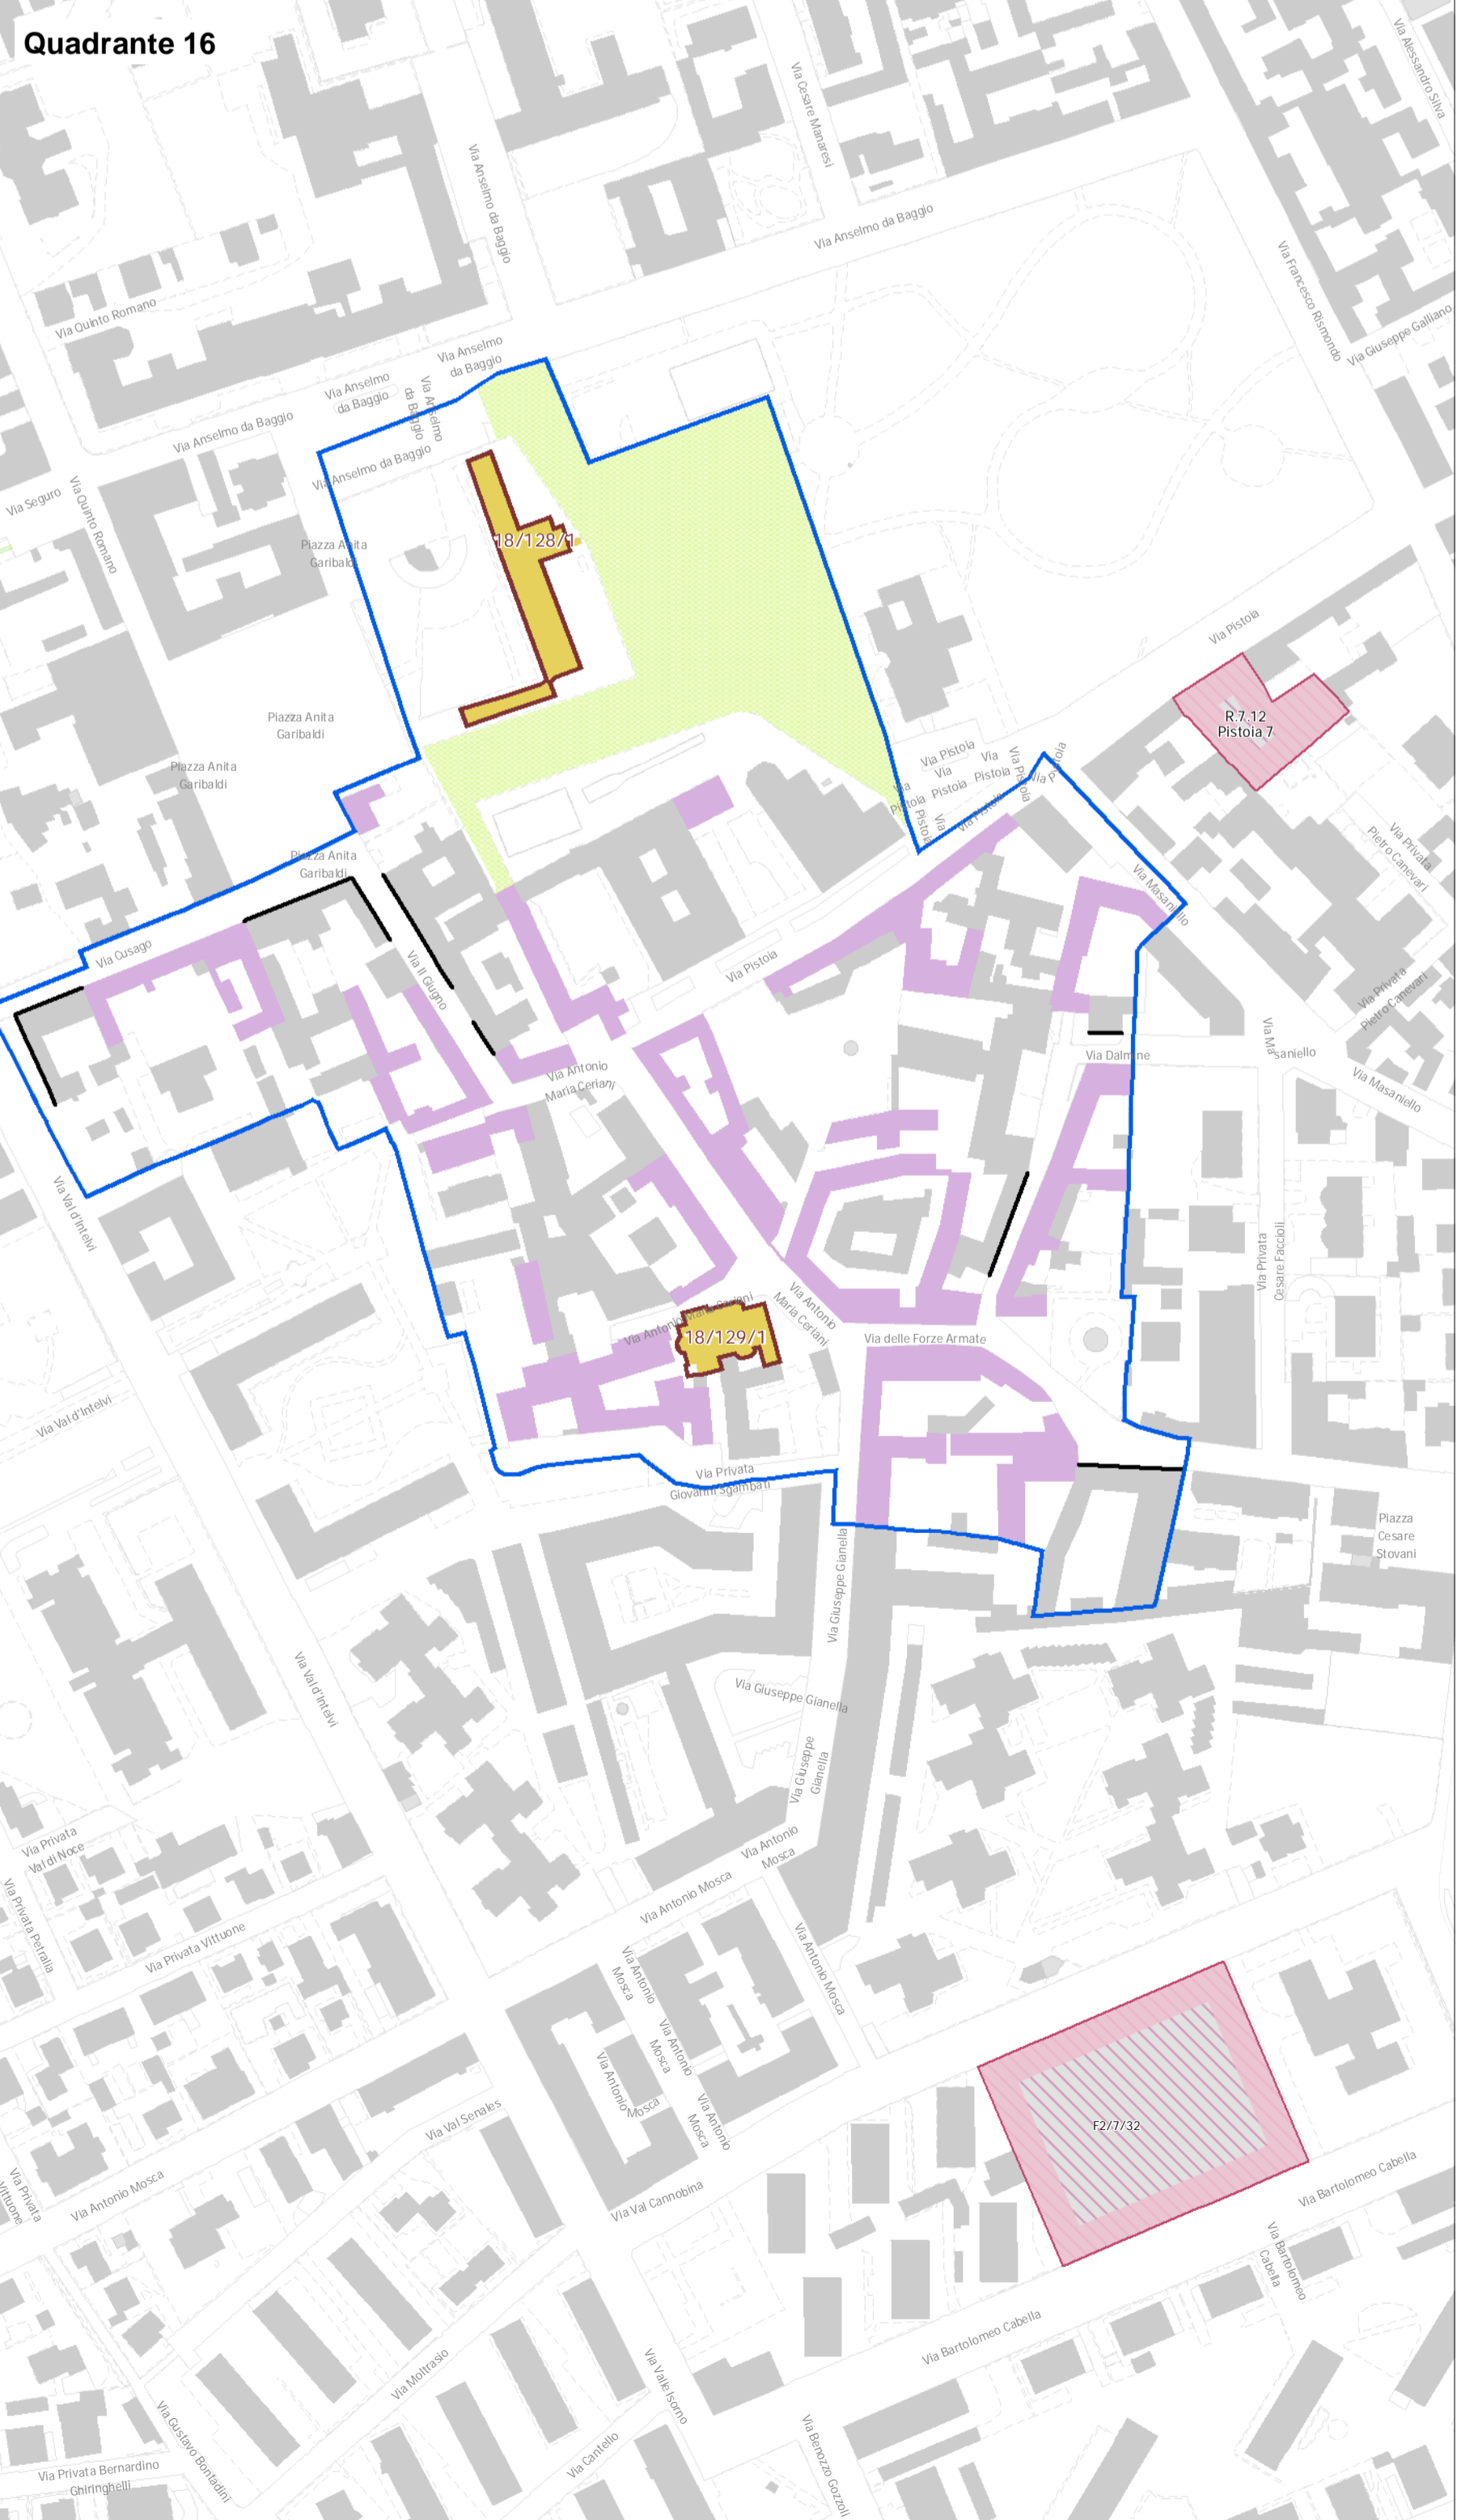

NAF - Nuclei di antica formazione

NAF - Nuclei di antica formazione

Complessi edifici con valore storico-architettonico intrinseco (Art. 18.2.a)

- Complessi edifici monumentali o caposaldi
- Complessi edifici di valore storico-architettonico con carattere monumentale o di emergenza
- Complessi edifici di valore storico-architettonico

Composizione architettonica e vegetale con carattere storico-artistico-testimoniale (Art. 18.2.b)

- Giardini di antica formazione e moderni d'autore
- Verde storico residuale

Complessi edifici con valore architettonico intrinseco (Art. 18.2.c)

- Complessi edifici moderni d'autore, con carattere monumentale o di emergenza
- Complessi edifici moderni d'autore
- Tessuto edilizio con valore storico-testimoniale

Immobili con valore estetico-culturale-ambientale (Art. 18.2.d)

- Immobili con valore estetico-culturale-ambientale

Immobili non ricadenti nelle precedenti categorie (Art. 18.2.c)

- Immobili non ricadenti nelle precedenti categorie

Complessi edifici con valore storico-architettonico (Allegato 1 DdP)

- Complessi edifici con valore storico-architettonico e codice

Norme transitorie e finali

- Ambiti interessati da provvedimenti in itinere approvati e adottati (Art. 52 NA P40)

L'efficacia della pianificazione dell'area ricomprende nel suo perimetro ADP Corba e subordinata alla formale pronuncia di decadenza dell'ADP da parte del Collegio di Vigilanza, e risultando dal conferimento in essere, riguardante la dichiarazione di intermittenza decadenza del P.L.I.

Piani attuativi obbligatori

- Piani attuativi obbligatori (PA) (Art. 26)

E' fatto salvo quanto prescritto in merito alla gestione, disciplina, ampiezza e misure di protezione dei vincoli culturali-paesaggistici dal D. Lgs. 42/2004, nonché dalla normativa vigente applicabile ai vincoli sovrordinati di altra natura.