

Piano delle Regole

TAVOLA N.:	R.01/1A
CODICE ARCHIVIO:	0100_10214PR1015
STESURA ORIGINALE:	Dicembre 2009
DATA:	Ottobre 2015

Ambiti territoriali omogenei e fattibilità geologica

Titolo III - Capo II	Titolo V
<p>Verde urbano</p> <ul style="list-style-type: none"> Verde urbano esistente Aree per il verde urbano di nuova previsione (pertinenze indirette) 	<p>Verde urbano</p> <ul style="list-style-type: none"> Verde urbano esistente Aree per il verde urbano di nuova previsione (pertinenze indirette)

TUC - Tessuto urbano consolidato (Art. 21.a)

- TUC - Tessuto urbano consolidato (Art. 21.a)
- NAF - Nuclei di antica formazione (Art. 21.a.i)
- TRF - Tessuto urbano di recente formazione (Art. 21.a.ii)

Norme transitorie e finali (Titolo V)

- Ambiti interessati da provvedimenti di approvazione e sottosti (Art. 35)
- Aree soggette a trasformazione urbanistica (Art. 35)
- Plani attuativi obbligatori (PA) (Art. 35)

Ambiti disciplinati dal Piano dei Servizi

Servizi alla persona esistenti

- Servizi indispensabili
- Servizi generali

Infrastrutture per la mobilità e il trasporto pubblico

- Infrastrutture viarie esistenti
- Aree per la mobilità stradale di nuova previsione (pertinenze indirette)
- Infrastrutture viarie di nuova previsione su aree già destinate a servizi in ambiti in "norme transitorie e finali"
- Infrastrutture ferroviarie esistenti

Infrastrutture tecnologiche e per l'ambiente

- Infrastrutture tecnologiche e per l'ambiente esistenti
- Infrastrutture tecnologiche e per l'ambiente soggette ad autorizzazione provinciale (L. 10/10/10 n. 151 del 3/4/2006 e s.m.i. (Agg. novembre 2013))

FATTIBILITÀ GEOLOGICA

Classi di fattibilità (Art. 20.6)

- F2 - Fattibilità con modeste limitazioni (Art. 20.6.A)
- F3 - Fattibilità con consistenti limitazioni (Art. 20.6.B)
- F4 - Fattibilità con gravi limitazioni (Art. 20.6.C)

Andamento morfologico

Scarpate morfologiche


PAI Piano per l'Assetto Idrogeologico del Lambro

Fasce fluviali (Art. 20.7)

- Limite tra la fascia A e la fascia B
- Limite tra la fascia B e la fascia C
- Limite esterno della fascia C
- Limite di progetto tra la fascia B e la fascia C

Acque superficiali

- Scoperto
- Tombato
- Reticolo idrografico (Art. 22)
- Specchi d'acqua

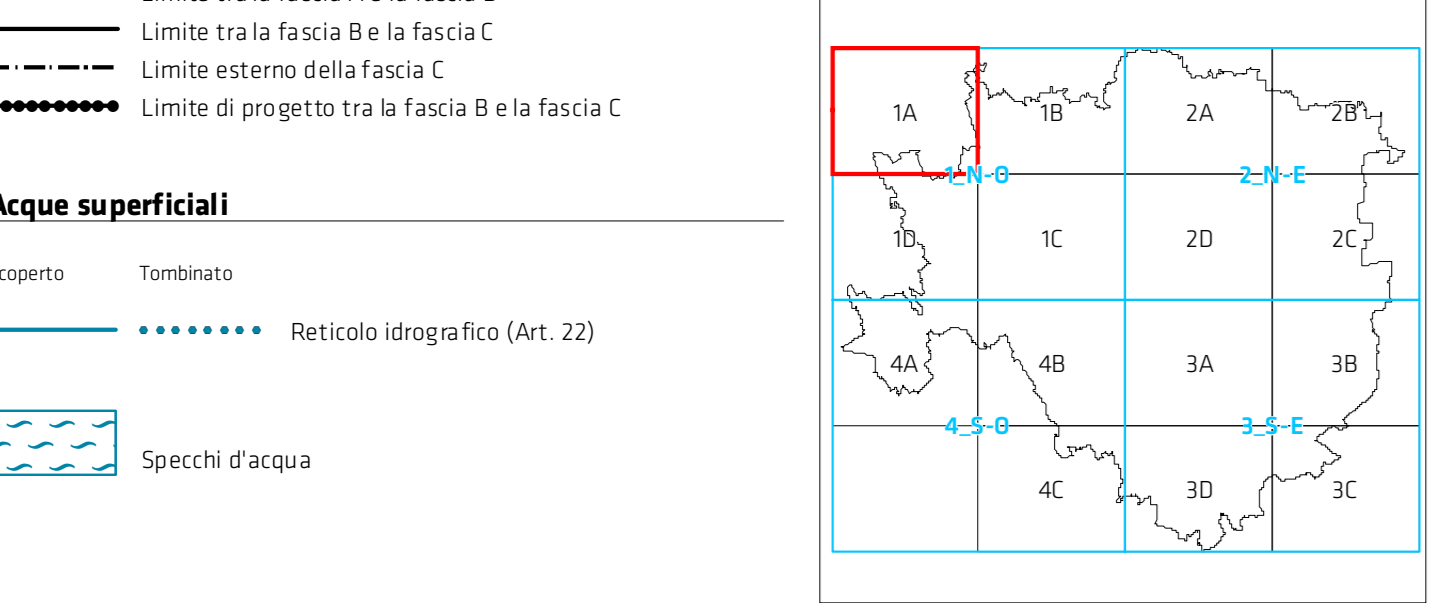

I contenuti della legenda sono riferiti alla totalità delle informazioni tematiche presentati sul territorio comunale. Pertanto si precisa che alcune voci poste in legenda potrebbero non comparire nel presente quadrante.

