

Piano delle Regole
Vincoli amministrativi e per la difesa del suolo

TAVOLA
R.05

Stesura originale
Giugno 2018

Data
Novembre 2020

Adozione:
Delibera n. 2 Seduta Consiliare del 05/03/2019

Approvazione:
Delibera n. 34 Seduta Consiliare del 14/10/2019

Publicazione:
BURL Serie Avvisi e Concorsi n. 6 del 05/02/2020

ELABORATO MODIFICATO A SEGUITO DELL'APPROVAZIONE DELLE CONTROPROPOSTE ALLE OSSERVAZIONI, DEI PARERI DEGLI ENTI E DEI MUNICIPI E DELL'ACCOGLIMENTO DELLE PROPOSTE DI MODIFICA PRESENTATE DAL C.C.

Quadrante: Unico

Scala: 1:20.000

Aggiornamenti:
DD n. 9302 del 30/11/2020

Assessorato all'urbanistica, verde e agricoltura
Direzione Urbanistica
Area Pianificazione Urbanistica Generale

Sindaco
Giuseppe Sala

Assessore
Pierfrancesco Maran

Direttore Direzione
Simona Collarini

Direttore Area
Marino Bottini

Responsabile Unità Pianificazione Generale
Pietro Guermadi

CLASSIFICAZIONE DELLE STRADE E FASCE DI RISPETTO
Codice della Strada (Dlgs n. 285/1992) e Regolamento di Esecuzione e di Attuazione (DPR n. 495/1992)

- | | |
|-------------------------------------|-----------------------------|
| — A - Autostrade | □ Segnale in entrata |
| — B - Strade extraurbane principali | □ Segnale in uscita |
| — C - Strade extraurbane secondarie | □ Segnale in entrata/uscita |
| — D - Strade urbane di scorrimento | |
| — E1 - Strade interquartiere | |
| — E2 - Strade urbane di quartiere | |
| — F - Strade locali interzonali | |

Fasce di rispetto
— Strada con fasce di rispetto ai sensi degli artt. 26-27 del Reg.CdS (artt. 16-17 CdS)
- - - - - Strada con fasce di rispetto ai sensi dell'art. 28 del Reg.CdS (art. 18 CdS)

LINEE FERROVIARIE E METROPOLITANE E FASCE DI RISPETTO
Norme in materia di polizia, sicurezza e regolarità dell'esercizio delle ferrovie e di altri servizi di trasporto (DPR n. 753/1980)

- | |
|---|
| — Linee ferroviarie con fascia di rispetto fino a 30 m dal limite di occupazione della più vicina rotaia (art. 49) |
| — Linee metropolitane con fascia di rispetto fino a 6 m dal limite di occupazione della più vicina rotaia (art. 51) |
| — Limiti delle fasce di rispetto |

ELETTRODOTTI E DISTANZE DI PRIMA APPROSSIMAZIONE
Legge quadro sulla protezione dalle esposizioni a campi elettrici, magnetici ed elettromagnetici (Legge n. 36/2001) e Approvazione della metodologia di calcolo per la determinazione delle fasce di rispetto per gli elettrodotti (DM 29-05-2000)

- | | |
|----------------------|-------------------|
| — Linea aerea | — Linea interrata |
| — 132 kv Enel, Terna | |
| — 220 kv Terna | |
| — 380 kv Terna | |
| — AT altri gestori | |

AREE CIMITERIALI E FASCE DI RISPETTO
Approvazione del testo unico delle leggi sanitarie (RD n. 1265/1934), Testo unico delle leggi regionali in materia di sanità (LR n. 33/2009) e Regolamento in materia di attività funerarie e cimiteriali (RR n. 6/2004)

- | | |
|---|---|
| — Cimiteri di MILANO | — Fascia a 200 m (art. 338, RD n. 1265/1934) |
| — Cimitero di CESANO BOSCONE (PGT - 2012) (*) | — Fascia a 50 m non derogabile (art. B.3, RR n. 6/2004) |
| — Cimitero di CORMANO (PGT - 2013) (*) | |

[*] Per l'esatta individuazione delle fasce di rispetto dei cimiteri di Cesano Boscone e Cormano si rimanda ai vigenti strumenti di pianificazione cimiteriale e ai PGT dei relativi Comuni.
— Area soggetta a deroga da delibera di Consiglio comunale
— Area con deroga alla fascia di rispetto cimiteriale

DEPURATORI E FASCE DI RISPETTO
Criteri, metodologie e norme tecniche generali di cui all'art. 2 lett. b), di ed) della Legge 10-05-1976 n. 319, recante norme per tutela acque dall'inquinamento (Delibera Comitato dei Ministri per la Tutela delle Acque dall'inquinamento 04-02-1977)

- | | |
|---------------------------|----------------------|
| — Impianti di depurazione | — Fascia di rispetto |
|---------------------------|----------------------|

AMBITI DI CAVA
Norme per la disciplina della coltivazione delle sostanze minerali di cava (LR n. 14/1998)

- | | |
|---|-------------------------------|
| — Cave attive | — Cave di recupero (art. 3.b) |
| — Ambito territoriale estrattivo (art. 3.a) | |

AREE BOSCHATE
Testo unico delle leggi regionali in materia di agricoltura, foreste, pesca e sviluppo rurale (LR n. 31/2008) e Criteri e procedure per la redazione e l'approvazione dei Piani di indirizzo forestale (DGR n. 8/7728 del 2008)

- | | |
|--|---|
| — Boschi trasformabili (art. 37, NA PIF) | — Nuovi boschi e sistemi verdi finanziati (art. 42.1.b) (LR n. 31/2008) |
| — Boschi non trasformabili (art. 42, NA PIF) | — Aree già boscate prive di copertura arborea o arbustiva a causa di trasformazioni del bosco non autorizzate (art. 42.1.c) (LR n. 31/2008) |

POZZI E FASCE DI RISPETTO
Norme in materia ambientale (Dlgs n. 152/2006) e Direttive per la disciplina delle attività all'interno delle zone di rispetto (DGR n. 7/12693/2003 - Allegato 1)


- | | |
|-----------------------------------|---|
| — Zona di tutela assoluta di 10 m | — Aree di protezione (200 m, 60 m o criterio cronologico) |
|-----------------------------------|---|

ZONE INTERESSATE DA STABILIMENTI A RISCHIO DI INCIDENTE RILEVANTE
Attuazione della direttiva 2012/18/UE relativa al controllo del pericolo di incidenti rilevanti con sostanze pericolose (Dlgs n. 105/2015)

- | |
|--|
| — Stabilmnti ARII |
| — Art. 13 (ex art. 6 Dlgs n. 334/1999) |
| — Art. 15 (ex art. 8 Dlgs n. 334/1999) |

ZONE DI PARTICOLARE TUTELA DALL'INQUINAMENTO LUMINOSO
Misure di efficientamento dei sistemi di illuminazione esterna con finalità di risparmio energetico e di riduzione dell'inquinamento luminoso (LR n. 31/2015)

- | |
|---|
| — Aree intorno agli osservatori astronomici (art. 9.3) [Osservatorio astronomico di Brera a Merate (LC) e Osservatorio sociale "A. Grossi" di Brugherio (MB)] |
|---|

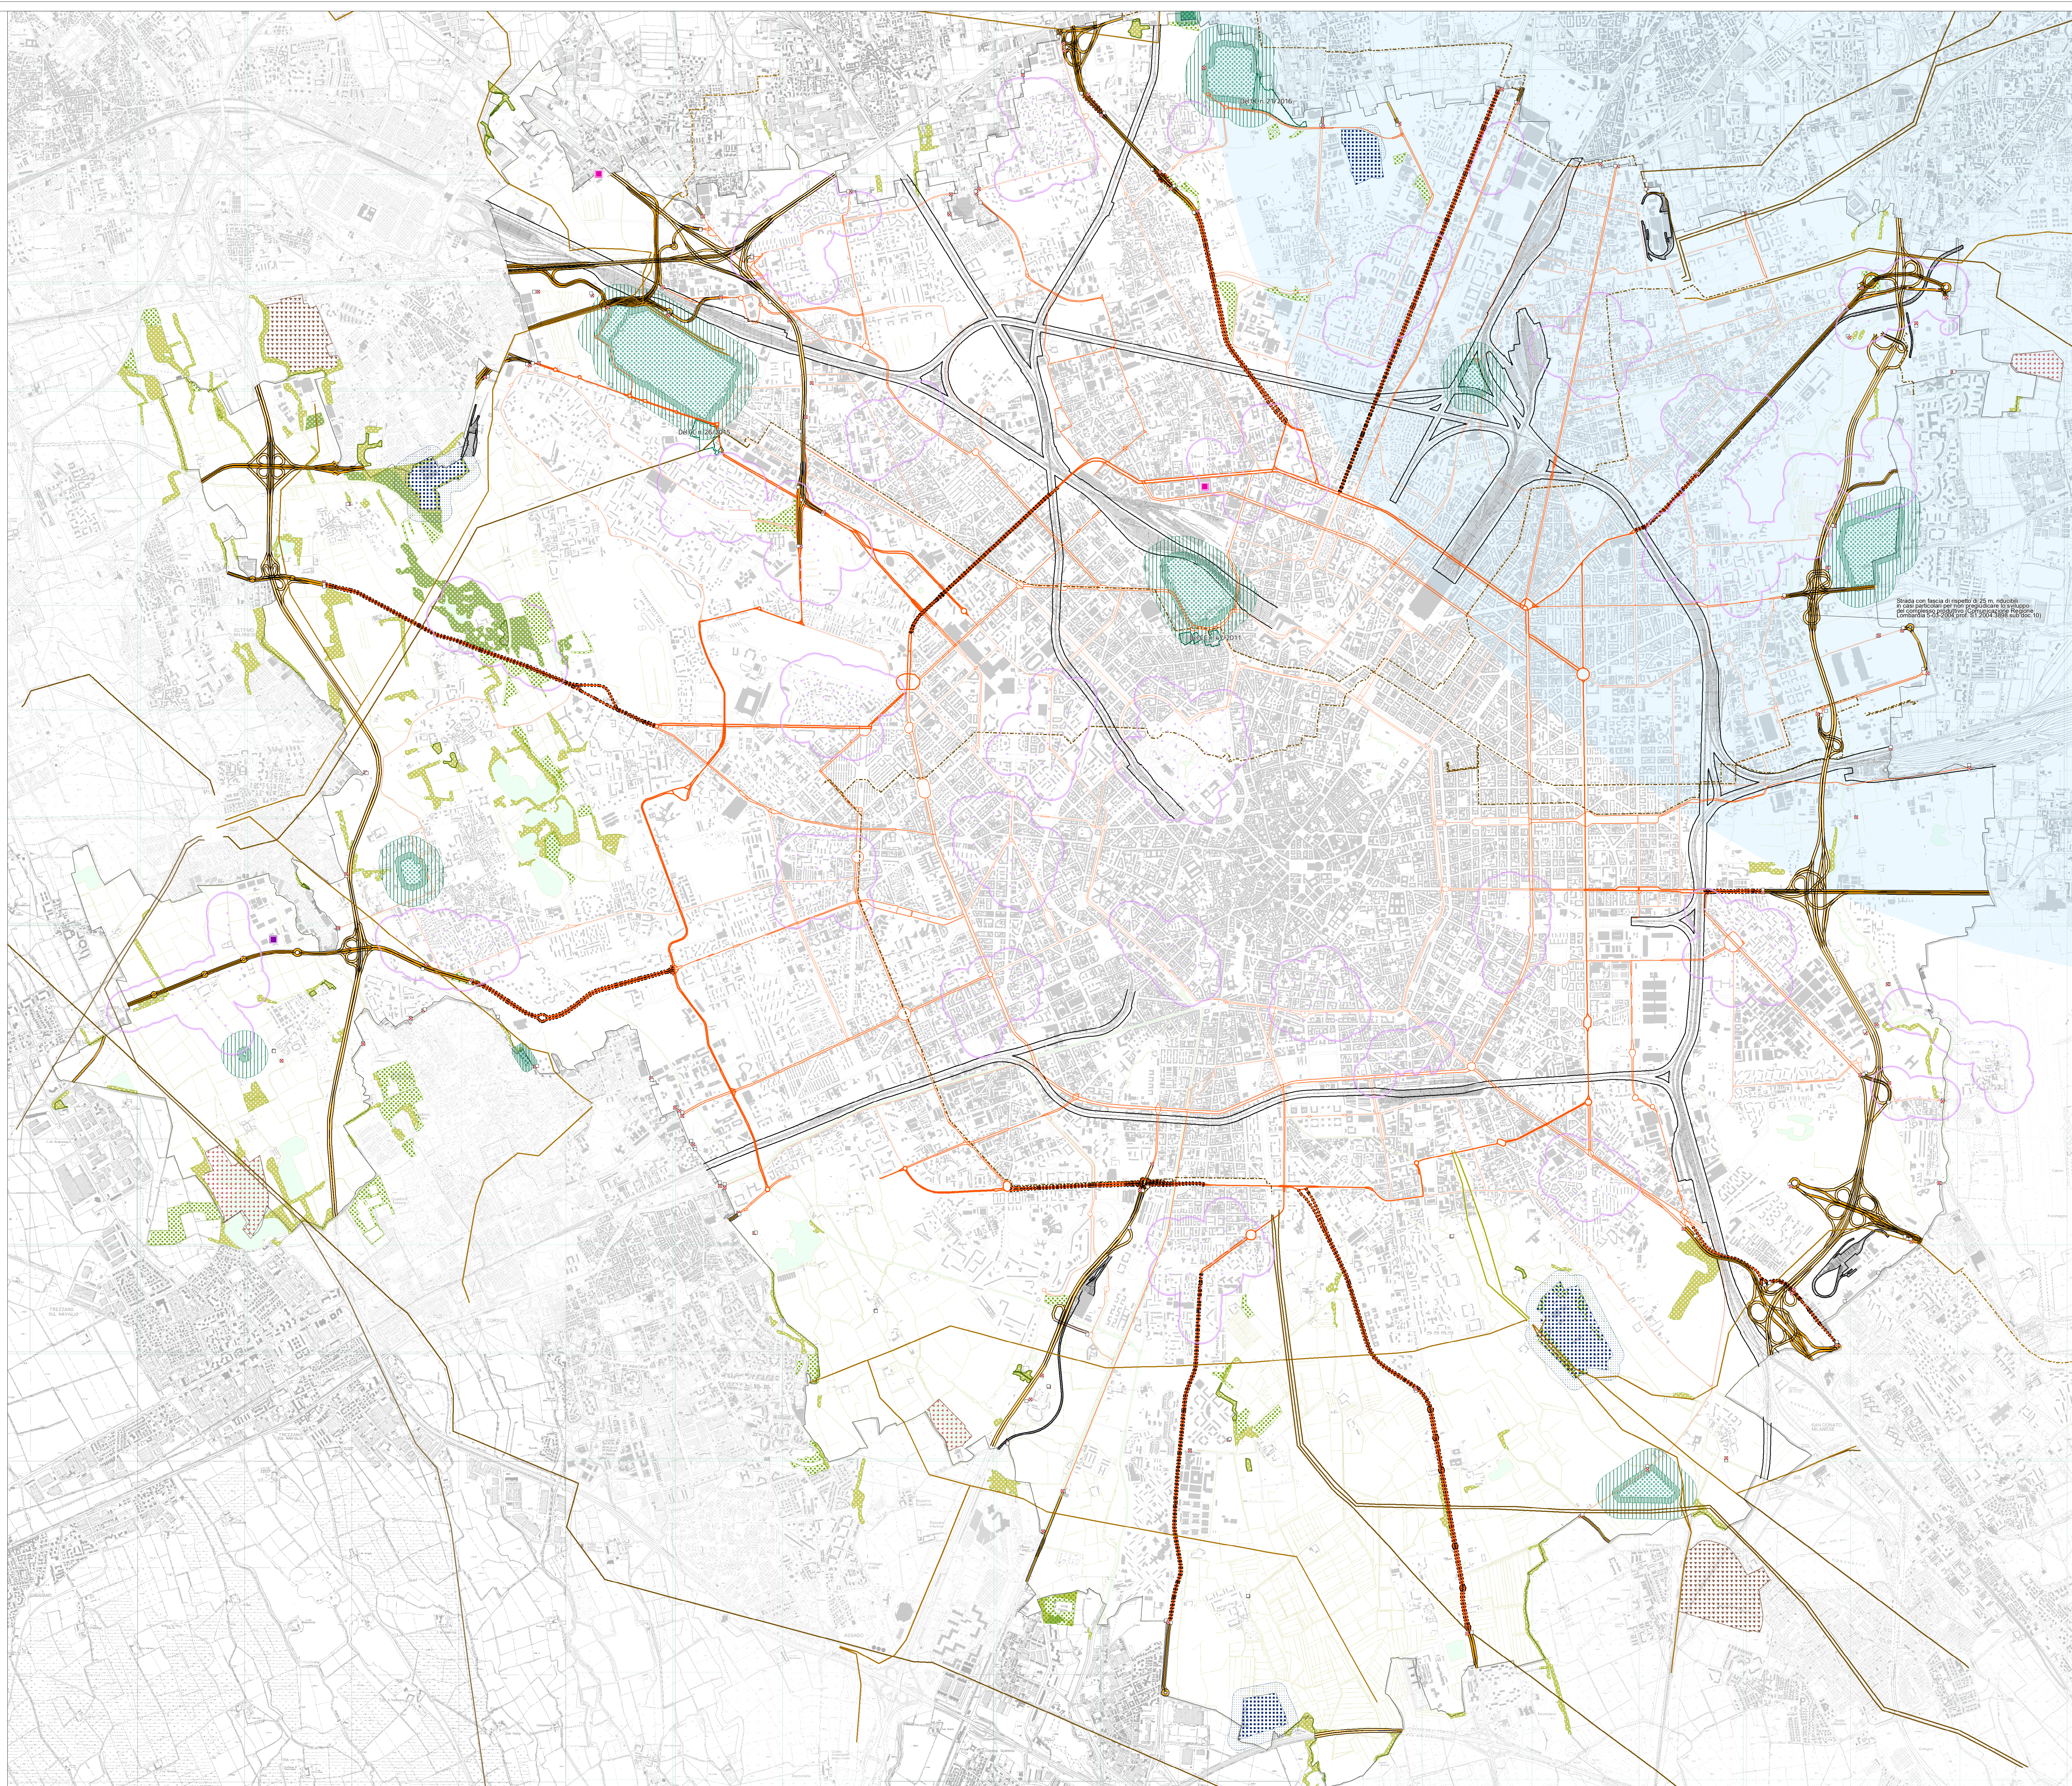

Strada con fascia di rispetto di 25 m, individuata per viale particolare per non pregiudicare lo sviluppo urbanistico (DGR n. 8/7728 del 2008 art. 3.1)