

**Piano delle Regole**  
Vincoli amministrativi e per la difesa del suolo

TAVOLA  
**R.05**

Stesura originale  
Giugno 2018

Data  
Novembre 2020

Adozione:  
Delibera n. 2 Seduta Consiliare del 05/03/2019

Approvazione:  
Delibera n. 34 Seduta Consiliare del 14/10/2019

Pubblicazione:  
BURL Serie Avvisi e Concorsi n. 6 del 05/02/2020

**ELABORATO MODIFICATO A SEGUITO DELL'APPROVAZIONE DELLE CONTROPROPOSTE ALLE OSSERVAZIONI, DEI PARERI DEGLI ENTI E DEI MUNICIPI E DELL'ACCOGLIMENTO DELLE PROPOSTE DI MODIFICA PRESENTATE DAL C.C.**

Quadrante: Unico

Scala: 1:20.000

Aggiornamenti:  
DD n. 9302 del 30/11/2020  
DD n. 9897 del 11/12/2020  
DD n. 250 del 20/01/2021

Assessorato all'urbanistica, verde e agricoltura  
Direzione Urbanistica  
Area Pianificazione Urbanistica Generale

Sindaco: Giuseppe Sala  
Assessore: Pierfrancesco Maran  
Direttore Direzione: Simona Collarini  
Direttore Area: Marino Bottini  
Responsabile Unità Pianificazione Generale: Pietro Guermanni

**CLASSIFICAZIONE DELLE STRADE E FASCE DI RISPETTO**

Codice della Strada (Dlgs n. 285/1992) e Regolamento di Esecuzione e di Attuazione (DPR n. 495/1992)

- |                                     |                             |
|-------------------------------------|-----------------------------|
| — A - Autostrade                    | □ Segnale in entrata        |
| — B - Strade extraurbane principali | □ Segnale in uscita         |
| — C - Strade extraurbane secondarie | □ Segnale in entrata/uscita |
| — D - Strade urbane di scorrimento  |                             |
| — E1 - Strade interquartiere        |                             |
| — E2 - Strade urbane di quartiere   |                             |
| — F - Strade locali interzonali     |                             |

Fasce di rispetto  
— Strada con fasce di rispetto ai sensi degli artt. 26-27 del Reg.CdS (artt. 16-17 CdS)  
- - - - - Strada con fasce di rispetto ai sensi dell'art. 28 del Reg.CdS (art. 18 CdS)

**LINEE FERROVIARIE E METROPOLITANE E FASCE DI RISPETTO**

Norme in materia di polizia, sicurezza e regolarità dell'esercizio delle ferrovie e di altri servizi di trasporto (DPR n. 753/1980)  
Binari:  
— Linee ferroviarie con fasce di rispetto fino a 30 m dal limite di occupazione della più vicina rotaia (art. 49)  
— Linee metropolitane con fasce di rispetto fino a 6 m dal limite di occupazione della più vicina rotaia (art. 51)  
— Limiti delle fasce di rispetto

**ELETTRODOTTI E DISTANZE DI PRIMA APPROSSIMAZIONE**

Legge quadro sulla protezione dalle esposizioni a campi elettrici, magnetici ed elettromagnetici (Legge n. 36/2001) e Approvazione della metodologia di calcolo per la determinazione delle fasce di rispetto per gli elettrodotti (DM 29-05-2000)  
Elettrodotti:  
— Linea aerea — Linea interrata  
— 132 kv Enel, Terna  
— 220 kv Terna  
— 380 kv Terna  
— AT altri gestori

**AREE CIMITERIALI E FASCE DI RISPETTO**

Approvazione del testo unico delle leggi sanitarie (RD n. 1265/1934), Testo unico delle leggi regionali in materia di sanità (LR n. 33/2009) e Regolamento in materia di attività funerarie e cimiteriali (RR n. 6/2004)  
Aree cimiteriali:  
— Cimiteri di MILANO  
— Cimitero di CESANO BOSCONO (PGT - 2012) (\*)  
— Cimitero di CORMANO (PGT - 2013) (\*)  
Fasce di rispetto:  
— Fascia a 200 m (art. 338, RD n. 1265/1934)  
— Fascia a 50 m non derogabile (art. B.3, RR n. 6/2004)

(\*) Per l'esatta individuazione delle fasce di rispetto dei cimiteri di Cesano Boscone e Cormano si rimanda ai vigenti strumenti di pianificazione cimiteriale e ai PGT dei relativi Comuni.  
Aree soggette a deroga da delibera di Consiglio comunale  
— Area oggetto di trasformazione  
— Area con deroga alla fascia di rispetto cimiteriale

**DEPURATORI E FASCE DI RISPETTO**

Criteri, metodologie e norme tecniche generali di cui all'art. 2 lett. b), di ed) della Legge 10-05-1976 n. 319, recante norme per tutela acque dall'inquinamento (Delibera Comitato dei Ministri per la Tutela delle Acque dall'inquinamento 04-02-1977)  
Impianti di depurazione  
Fasce di rispetto

**AMBITI DI CAVA**

Norme per la disciplina della coltivazione delle sostanze minerali di cava (LR n. 14/1998)  
Cave attive  
Piani cave (2008)  
— Ambito territoriale estrattivo (art. 3.a)  
— Cava di recupero (art. 3.b)

**AREE BOSCHATE**

Testo unico delle leggi regionali in materia di agricoltura, foreste, pesca e sviluppo rurale (LR n. 31/2008) e Criteri e procedure per la redazione e l'approvazione dei Piani di indirizzo forestale (DGR n. 8/7728 del 2008)  
Boschi:  
Piano di Indirizzo Forestale (2018)  
— Boschi trasformabili (art. 37, NA PIF)  
— Boschi non trasformabili (art. 42, NA PIF)  
— Nuovi boschi e sistemi verdi finanziati (art. 42.1.b) LR n. 31/2008)  
— Aree già boscate prive di copertura arborea o arbustiva a causa di trasformazioni del bosco non autorizzate (art. 42.1.c) LR n. 31/2008)

**POZZI E FASCE DI RISPETTO**


Norme in materia ambientale (Dlgs n. 152/2006) e Direttive per la disciplina delle attività all'interno delle zone di rispetto (DGR n. 7/12693/2003 - Allegato 1)  
— Zona di tutela assoluta di 10 m  
— Aree di protezione (200 m, 60 m o criterio cronologico)

**ZONE INTERESSATE DA STABILIMENTI A RISCHIO DI INCIDENTE RILEVANTE**

Attuazione della direttiva 2012/18/UE relativa al controllo del pericolo di incidenti rilevanti con sostanze pericolose (Dlgs n. 105/2015)  
Stabilimenti ARI3  
— Art. 13 (ex art. 6 Dlgs n. 334/1999)  
— Art. 15 (ex art. 8 Dlgs n. 334/1999)

**ZONE DI PARTICOLARE TUTELA DALL'INQUINAMENTO LUMINOSO**

Misure di efficientamento dei sistemi di illuminazione esterna con finalità di risparmio energetico e di riduzione dell'inquinamento luminoso (LR n. 31/2015)  
— Aree intorno agli osservatori astronomici (art. 9.3)  
[Osservatorio astronomico di Brera a Merate (LC) e Osservatorio sociale "A. Grossi" di Brugherio (MB)]

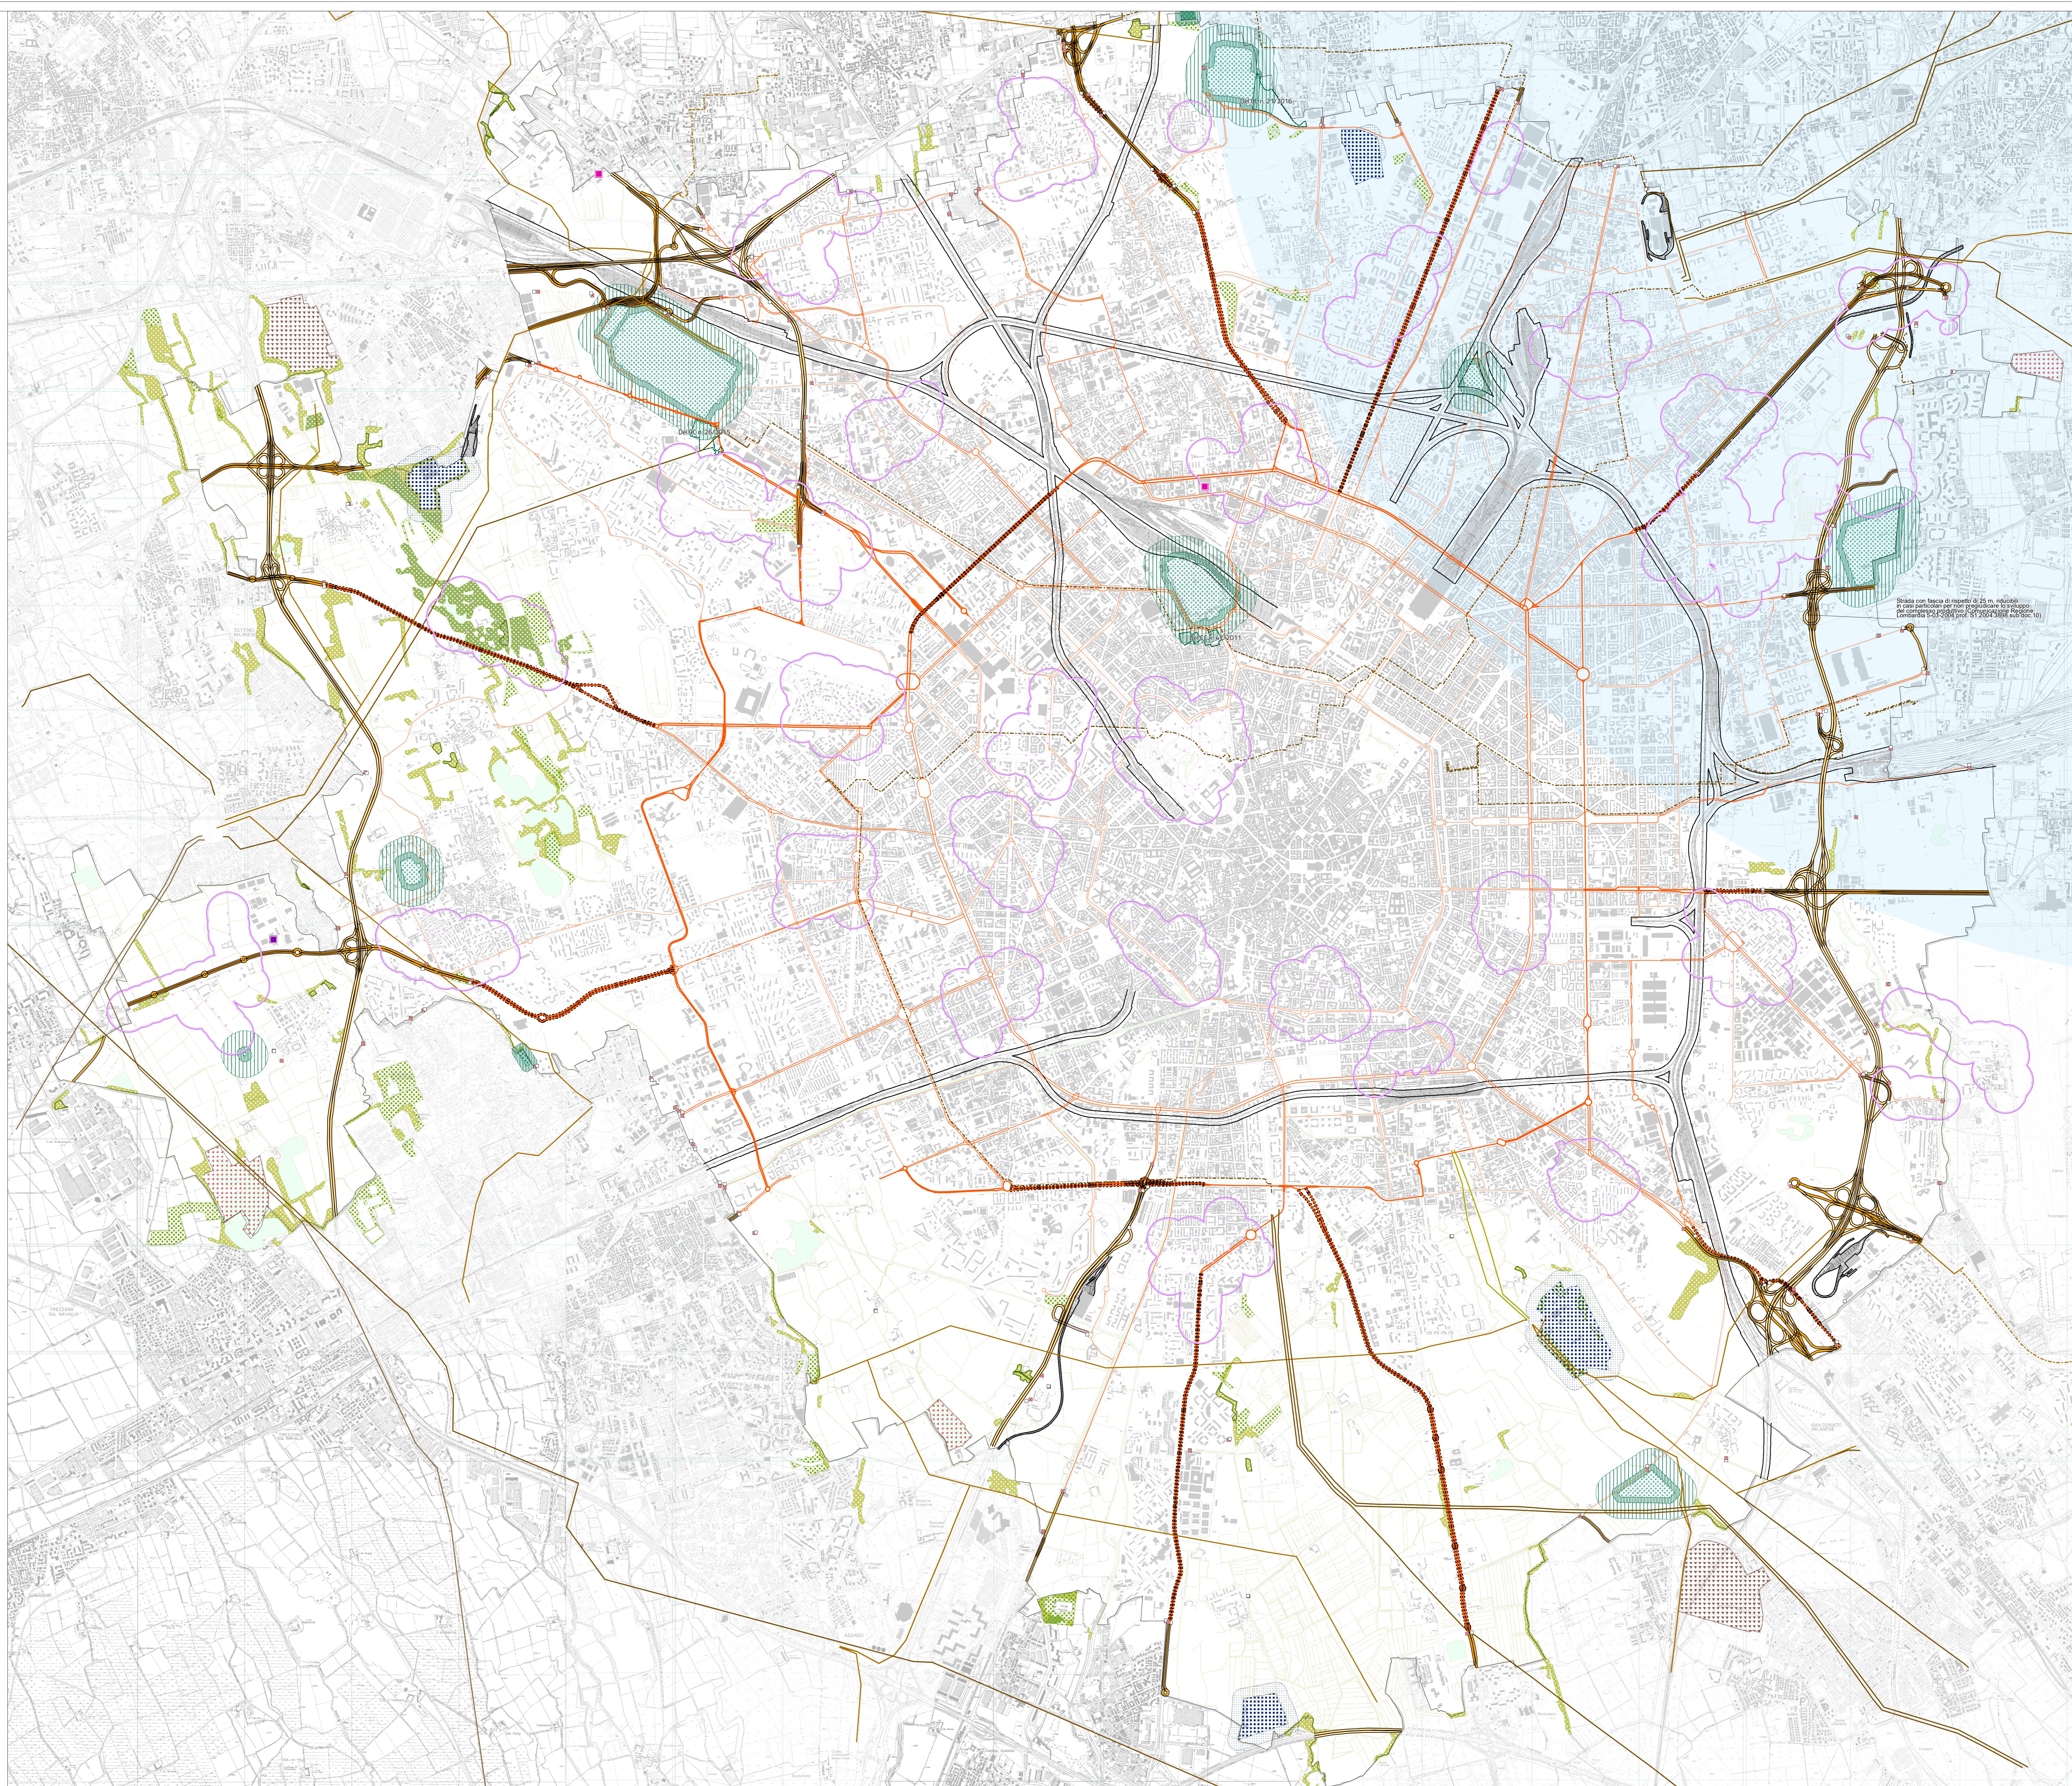

Strada con fasce di rispetto di 25 m, individuata per via particolare per non pregiudicare lo sviluppo urbanistico (art. 28 del Reg. CdS art. 18 CdS)