PGT

Piano di Governo del Territorio

ASSESSORATO ALLO SVILUPPO DEL TERRITORIO
Direzione Centrale Sviluppo del Territorio
Settore Pianificazione Urbanistica Generale
Servizio Coordinamento Pianificazione Urbanistica Generale

Milano | Cultura di Milano

TAVOLA N.:
R.05/2B

CODICE ARCHIVIO:
3000/113/PGT/07/10

STESURA ORIGINALE:
Dicembre 2009

Piano delle Regole

Vincoli amministrativi e per la difesa del suolo

Sindaco	Assessore allo Sviluppo del Territorio		Segretario Generale
Letizia Moratti	Carlo Masseroli		Giuseppe Mele
Direttore Generale	**Direttore Centrale**	**Direttore di Settore**	**Responsabile del Servizio**
Giuseppe Sala	Paolo Simonetti	Giovanni Oggioni	Marino Bottini

Quadrante: Nord Est 2B — Scala: 1 : 5.000

Adozione: Delibera n. 25 Seduta Consiliare del 13-07-2010 terminata il 14-07-2010

Pubblicazione:

Approvazione:

DOCUMENTO DI PIANO E STRATEGIA GENERALE: Metropolitana S.r.l. \ Andrea Bocchetti, Alberto Francini con Sara Salvemini, Paolo Pomodoro. PIANO DELLE REGOLE E DINAMICHE PEREQUATIVE: Mesa S.r.l. \ Elio Micelli, Federica Di Piazza, Antonella Faggiani con Sara Boldrin, Carlo Nardi, Bruna Visintin, Maria Guarnaccia, Fabio Vicentini. PIANO DEI SERVIZI: B-Lab \ Stefano Melli, Simone Quadri, Francesca Abbiati, Massimiliano Bordiga, Davide Ciuffi, Viola Meda\ Simone Mazzotta, Walter Agnile, Luca Rattaffesa, Lorenzo Cabbini, Elof Fried, Giorgio Lugo, Henrik Burchardt. Politecnico di Milano \ Carlo Ratti, Stefano Rebecchi, Ilaria Mariotti, Stefano Cabrini, Nicola Ranzi, Alessandro Rizzo, Ilaria Valente, Chiara Tonelli, Daniele Malfegiani, Valeria Polizzi, Francesca Frassoldati, Francesco Pilo'. Politecnico di Milano \ Dipartimento Ingegneria per l'ambiente e il territorio \ Bruno Molfi, Silvia Cadelbosco, Paola Rimoldi, Vittoria Cammarata. Università di Milano Bicocca \ Dario Zarembgo, Benedetta Tinaffalo, Alessandro Vanhuz. SISTEMA INFORMATIVO URBANISTICO: Chiara Pianetta, Saverio Cotugno, Marco Piazzesi, Matteo Spinazzola. CONSULENZA GIURIDICA: Alessandra Bazzani, Antonino Biamonte. STRATEGIA DI PROGETTO A SCALA LOCALE: Nicola Russo, Brigida Amenti, Luana Testa. INFRASTRUTTURE E TRASPORTI: Paolo Rigatti, Valeria Lugaro. CONTENUTI PAESAGISTICI: Bruno Visintin. Parsitop Rosciapaglia, Pietro Guarnaccia. STRATEGIE DEL VERDE: Lotti S.r.l. Arch. Andrea Vigar con Camilla Mancini, Barbara Bisciotti. PIANI DI CINTURA URBANA: Parsitop Rosciapaglia. VALUTAZIONE AMBIENTALE STRATEGICA: Pietro Cangioni, Cetrea Ambiente S.r.l. Ing. Luca Mazzucchelli con Ilaria Bonetti, Ilaria Ferrario, Alessandro Ferrario. Arch. Alessandro Dubini. Dott. Geol. Luca Ferrario. Dott. Agr. Andrea Dubini. Mobilità Progressiva. COMPONENTE GEOLOGICA, IDROGEOLOGICA E SISMICA: Politecnico di Milano \ Dipartimento di ingegneria idraulica, ambientale, infrastrutture e rilevamento DIIARI \ Laura Sonzogni, Vincenzo Francani, Gabriele Bonfanza, Luca Candiotto, Cesare Lasagna. SINGOLAZIONE FINANZIARIA E STUDI ECONOMICI: Mediobanca S.p.a. \ Cantina Beretti con Maria Grazia Lanera. COORDINAMENTO PROGETTAZIONE PR CORSO: Giovanni Papaveria. RAPPORTI CON IL TERRITORIO: Paola Carli. COORDINAMENTO GENERALE ALLA COMUNICAZIONE: Marino Ostrello. VISUALIZZAZIONE 3D E COMUNICAZIONE DESIGN: Atto studio \ Andrea Antonelli, Giuseppina Cautiero con Giovanni Spagnoli. PUBLISHING: Angelo Damiano Ianna. PROGRAM MANAGEMENT: Business Integration Partners s.p.a. \ Giacomo Binaghi, Matteo Carli. SEGRETERIA ASSESSORATO ALLO SVILUPPO DEL TERRITORIO: Cornelia Valsecchi, Rosaria Cristiano. SEGRETERIA DIRETTORE CENTRALE SVILUPPO DEL TERRITORIO: Francesca Stella, Patrizia Bianca. SEGRETERIA DIRETTORE SETTORE PIANIFICAZIONE URBANISTICA GENERALE: Giuseppina Sammartino, Loretta Pola, Maria Puglisi.

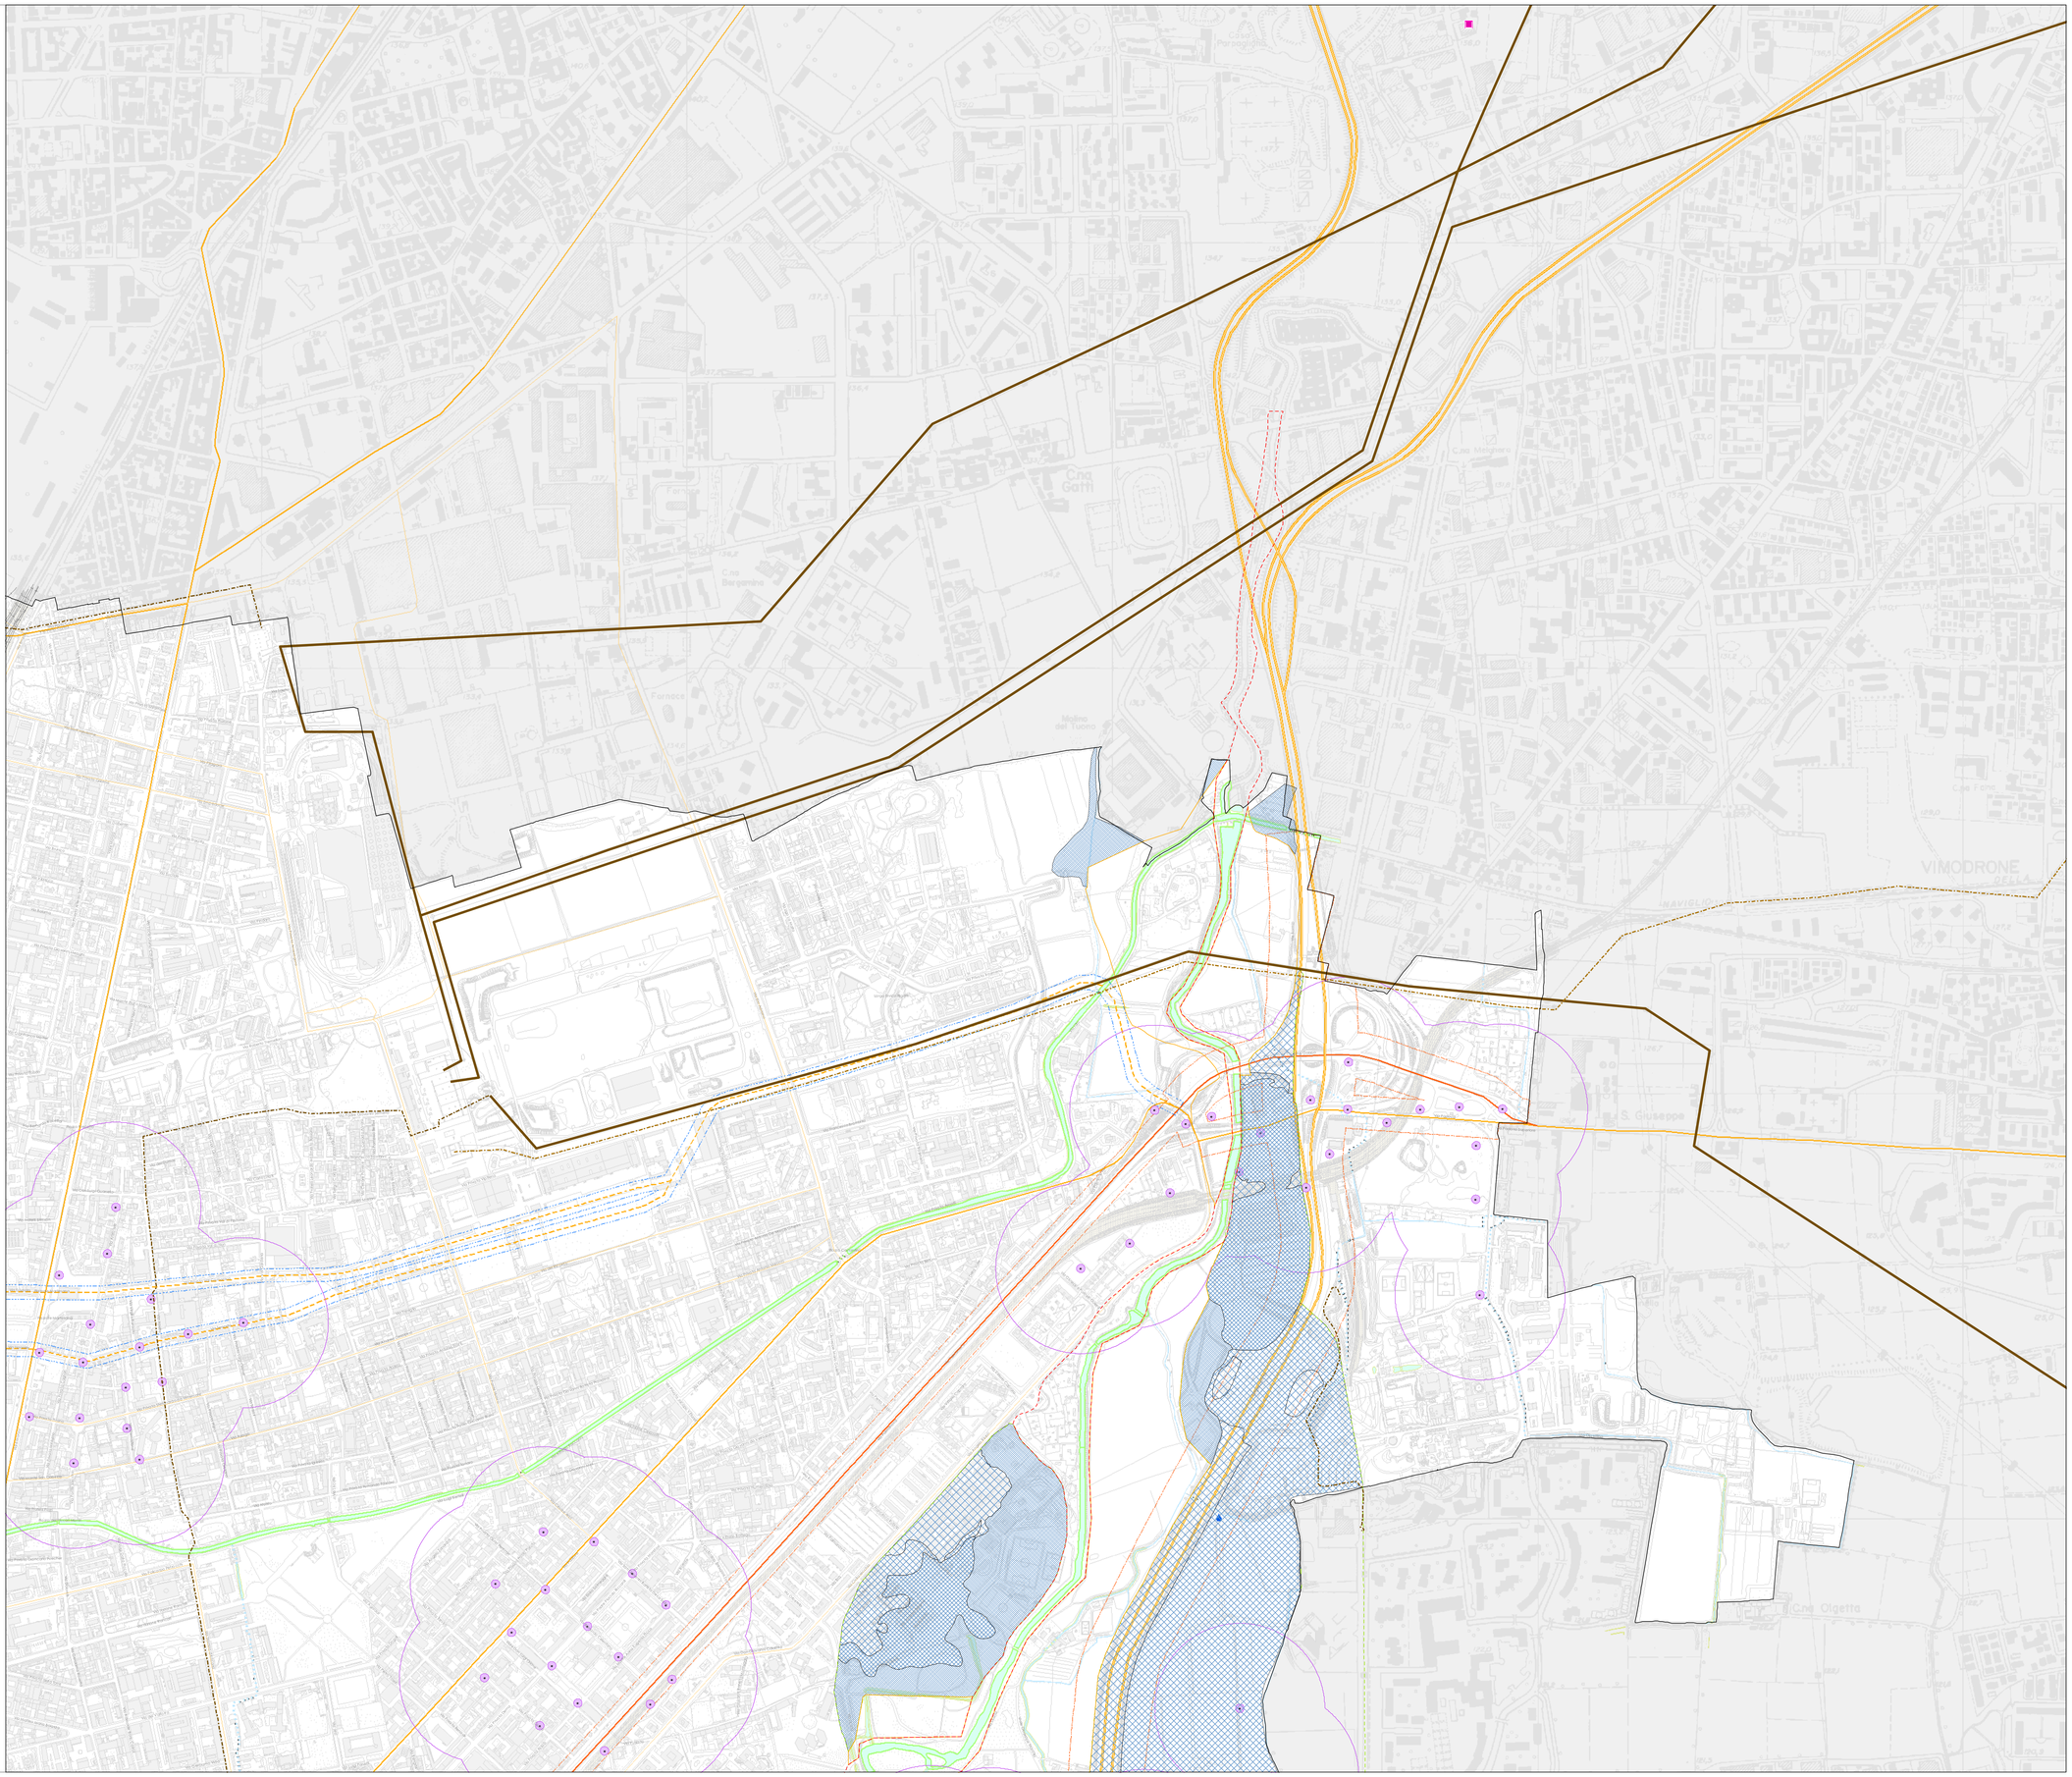

AMMINISTRATIVI

Aeroporti (DL gs 9-5-2005 n. 96, Regolamento ENAC per la costruzione e l'esercizio degli aeroporti)

Linate
- Sedime aeoportuale
- Zona di tutela A
- Zona di tutela B
- Zona di tutela C

Bresso

Radar
- Impianto radar
- Fasce di rispetto

Procedure antirumore e zone di rispetto negli aeroporti (D.M 31-10-1997 e D.M 03-12-1999)

- Curve Isofoniche

Rete ferroviaria (D.P.R 11-7-1980 n. 753)

- Binari: Fascia di rispetto fino a 30 mt dall'ultimo binario attivo

Rete stradale (DL gs. 30-4-1992 n. 285 e DPR 16-12-1992 n. 495)

In esercizio / In programmazione
- A Autostrada
- D Strada urbana di scorrimento
- E Strada interquartiere
- E Strada urbana di quartiere
- F Strada locale interzonale
- Fasce di rispetto autostrade e strade di scorrimento
- Fasce di rispetto strade in programmazione

Elettrodotti (L. 22-2-2001 n. 36, D.P.C.M 08-7-2003, D.Dirett. Min. Ambiente 29-05-2008 e DM 16-1-1991 n.1260, DM 21-3-1988 n.449)

Linea aerea / Linea interrata
- 132 kv Enel, Terna
- 220 kv Terna
- 380 kv Terna
- AT altri gestori

Cimiteri (RD 27-7-1934 n. 1265, L. 166/1922, Reg. RL 9-11-2004 n. 6, Decreti di riduzione del Prefetto Prov. MI)

- Cimiteri
- Fasce di rispetto

DIFESA DEL SUOLO

PAI - Piano per l'Assetto Idrogeologico del Lambro (D.Lgs 3-4-2006 n. 152, D.P.C.M. 24/05/2001 e D.G.R. 7/7365)

Fasce di rispetto
- FASCIA A
- FASCIA B DI PROGETTO
- FASCIA B
- FASCIA C

Classi di rischio idraulico in fascia C
- R1
- R2
- R3
- R4

Reticolo idrografico (Art. 21 Norme di Attuazione del Piano delle Regole)

Scoperto / Tombinato
- R.I.P. reticolo idrico principale
- R.I.M. reticolo idrico minore

Fontanili (Art. 34, NTA PTCP)

- Testa di fontanile: Fascia di rispetto di 50 mt

Pozzi (D.Lgs 3-4-2006 n. 152 e D.G.R. 7/12693)

- Pozzi
- Zona di tutela assoluta (10 mt)
- Fasce di rispetto (200 mt)

Impianti di depurazione (Delibera Comm. Min. 04/02/1977)

- Depuratori
- Fascia di rispetto (100 mt)

Industrie a incidente rilevante (D.Lgs 3-4-2006 n. 152)

- Art. 6
- Art. 8

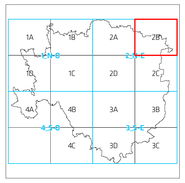

[m] Modifica a seguito di emendamenti approvati
[m*] Modifica correlata agli emendamenti approvati

0 50 100 200 300 400 500 m.

scala 1 : 5.000