PGT Piano di Governo del Territorio

ASSESSORATO ALLO SVILUPPO DEL TERRITORIO
Direzione Centrale Sviluppo del Territorio
Settore Pianificazione Urbanistica Generale
Servizio Coordinamento Pianificazione Urbanistica Generale

Milano Comune di Milano

TAVOLA N.: R.05/1A

CODICE ARCHIVIO: 3000/108/PGT/07/10

STESURA ORIGINALE: Dicembre 2009

Piano delle Regole

Vincoli amministrativi e per la difesa del suolo

Sindaco	Assessore allo Sviluppo del Territorio		Segretario Generale
Letizia Moratti	Carlo Masseroli		Giuseppe Mele
Direttore Generale	**Direttore Centrale**	**Direttore di Settore**	**Responsabile del Servizio**
Giuseppe Sala	Paolo Simonetti	Giovanni Oggioni	Marino Bottini

Quadrante: Nord Ovest 1A Scala: 1 : 5.000

Adozione: Delibera n. 25 Seduta Consiliare del 13-07-2010 terminata il 14-07-2010

Pubblicazione:

Approvazione:

DOCUMENTO DI PIANO E STRATEGIA GENERALE: Metrogramma S.r.l. \ Andrea Boschetti, Alberto Francini con Sara Salvemini; Paolo Pomodoro. PIANO DELLE REGOLE E DINAMICHE PEREQUATIVE: Mesa S.r.l. \ Ezio Micelli, Federica Di Piazza, Antonella Faggiani con Sara Boldrin, Carlo Nardi; Bruna Vielmi, Pietro Guermandi, Fabio Visintin. PIANO DEI SERVIZI: Id-Lab \ Stefano Mirti, Simone Quadri, Francesca Abbiati, Massimiliano Bertoluz, Davide Ciuffi, Viola Merici, Simone Muscolino, Walter Aprile, Luca Buttafava, Lorenzo Caddeo, Eyal Fried, Giorgia Lupi, Henrik Runshaung, Dario Buzzini; Filomena Pomilio, Guya Elisabetta Rosso, Gianluca Palmarin, Fabiana Natalini, Dario Sbalzarini, Romano Bottacchiari, Riccardo Milano. Area Pianificazione e Controlli \ Christian Malangone. Settore Pianificazione Strategica e Programmazione \ Monica Mori. Settore Sistemi Integrati per i servizi e statistica \ Bruno Monti, Silvia Castellanza, Paola Rimbano, Vittoria Carminati. Università di Milano Bicocca \ Dario Cavenago, Benedetta Trivellato, Alessandro Venturi. SISTEMA INFORMATIVO URBANISTICO: Chiara Paoletto, Saverio Cutrupi, Marco Pialorsi, Matteo Spinatonda. CONSULENZA GIURIDICA: Alessandra Bazzani, Antonino Brambilla. STRATEGIA DI PROGETTO A SCALA LOCALE: Nicola Russi, Brigida Arienti, Luana Testa. INFRASTRUTTURE E TRASPORTI: Paolo Riganti, Valeria Lupatini. CONTENUTI PAESAGGISTICI: Bruna Vielmi, Pierluigi Roccatagliata, Pietro Guermandi. STRATEGIE DEL VERDE: Land S.r.l. \ Arch. Andreas Kipar con Camilla Mancini, Barbara Boschiroli. PIANI DI CINTURA URBANA: Pierluigi Roccatagliata. VALUTAZIONE AMBIENTALE STRATEGICA: Pietro Gargioni, Centro Studi Pim \ Franco Sacchi, Francesca Boeri, con NQA Sergio Malcevschi, Luca Bisogni, Anna Gallotti. RAPPORTO AMBIENTALE VAS: Settore Attuazione Politiche Ambientali \ Annalisa Gussoni, Andrea Zelioli, Morena Borgonovo. COMPONENTE GEOLOGICA, IDROGEOLOGICA E SISMICA: Politecnico di Milano-Dipartimento di ingegneria idraulica, ambientale, infrastrutture viarie, rilevamento (DIIAR) \ Laura Scesi, Vincenzo Francani, Gabriele Bardazza, Luca Cardellicchio, Cesareo Lorenzo. SIMULAZIONI FINANZIARIE E STUDI ECONOMICI: Mediobanca S.p.a \ Camilla Belotti, con Maria Grazia Lanero. COORDINAMENTO PROGETTAZIONE IN CORSO: Giovanni Paparusso. RAPPORTI CON IL TERRITORIO: Paolo Gatti. COORDINAMENTO GENERALE ALLA COMUNICAZIONE: Matteo Citterio. VISUALIZZAZIONE 3D E COMMUNICATION DESIGN: Attu studio \ Andrea Antonelli, Giuseppina Cruciani con Giovanni Spagnoli. PUBLISHING: Angelo Daniele Isella. PROGRAM MANAGEMENT: Business Integration Partners s.p.a \ Giacomo Biraghi, Matteo Galli. SEGRETERIA ASSESSORATO ALLO SVILUPPO DEL TERRITORIO: Gemma Valsasina, Rosaria Cristiano. SEGRETERIA DIRETTORE CENTRALE SVILUPPO DEL TERRITORIO: Francesca Stella, Patrizia Baietta. SEGRETERIA DIRETTORE SETTORE PIANIFICAZIONE URBANISTICA GENERALE: Giuseppina Sammatrice, Lorella Pola, Maria Puglia.

AMMINISTRATIVI

Aeroporti (DLgs 9-5-2005 n. 96, Regolamento ENAC per la costruzione e l'esercizio degli aeroporti)

Linate / Bresso
- Sedime areoportuale
- Zona di tutela A
- Zona di tutela B
- Zona di tutela C

Radar
- Impianto radar
- Fasce di rispetto

Procedure antirumore e zone di rispetto negli aeroporti (DM 31-10-1997 e DM 03-12-1999)
- Curve isofoniche

Rete ferroviaria (DPR 11-7-1980 n. 753)
- Binari: Fascia di rispetto fino a 30 mt dall'ultimo binario attivo

Rete stradale (DLgs. 30-4-1992 n. 285 e DPR 16-12-1992 n. 495)

In esercizio / In programmazione
- A Autostrada
- D Strada urbana di scorrimento
- E Strada interquartiere
- E Strada urbana di quartiere
- F Strada locale interzonale
- Fasce di rispetto autostrade e strade di scorrimento
- Fasce di rispetto strade in programmazione

Elettrodotti (L 22-2-2001 n.36, DPCM 08-7-2003, D.Dirett. Min. Ambiente 29-05-2008 e DM 16-1-1991 n.1260, DM 21-3-1988 n.449)

Linea aerea / Linea interrata
- 132 kv Enel, Terna
- 220 kv Terna
- 380 kv Terna
- AT altri gestori

Cimiteri (RD 27-7-1934 n. 1265, L. 166/1922, Reg. RL 9-11-2004 n. 6, Decreti di riduzione del Prefetto Prov. MI)
- Cimiteri
- Fasce di rispetto

DIFESA DEL SUOLO

PAI - Piano per l'Assetto Idrogeologico del Lambro (DLgs 3-4-2006 n. 152, D.P.C.M. 24/05/2001 e D.G.R. 7/7365)

Fasce di rispetto
- FASCIA A
- FASCIA B DI PROGETTO
- FASCIA B
- FASCIA C

Classi di rischio idraulico in fascia C
- R1
- R2
- R3
- R4

Reticolo idrografico (Art. 21 Norme di Attuazione del Piano delle Regole)

Scoperto / Tombinato
- R.I.P. reticolo idrico principale
- R.I.M. reticolo idrico minore

Fontanili (Art. 34, NTA PTCP)
- Testa di fontanile: Fascia di rispetto di 50 mt

Pozzi (DLgs 3-4-2006 n. 152 e D.G.R. 7/12693)
- Pozzi
- Zona di tutela assoluta (10 mt)
- Fasce di rispetto (200 mt)

Impianti di depurazione (Delibera Comm. Min. 04/02/1977)
- Depuratori
- Fascia di rispetto (100 mt)

Industrie a incidente rilevante (DLgs 3-4-2006 n. 152)
- Art. 6
- Art. 8

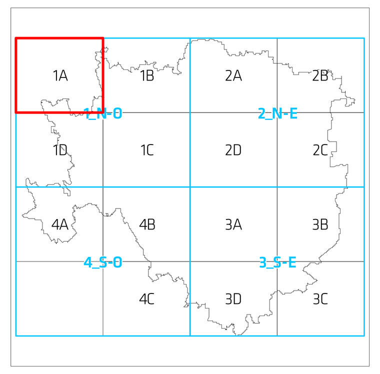

[n] Modifica a seguito di emendamenti approvati
[n*] Modifica correlata agli emendamenti approvati

0 50 100 200 300 400 500 m.
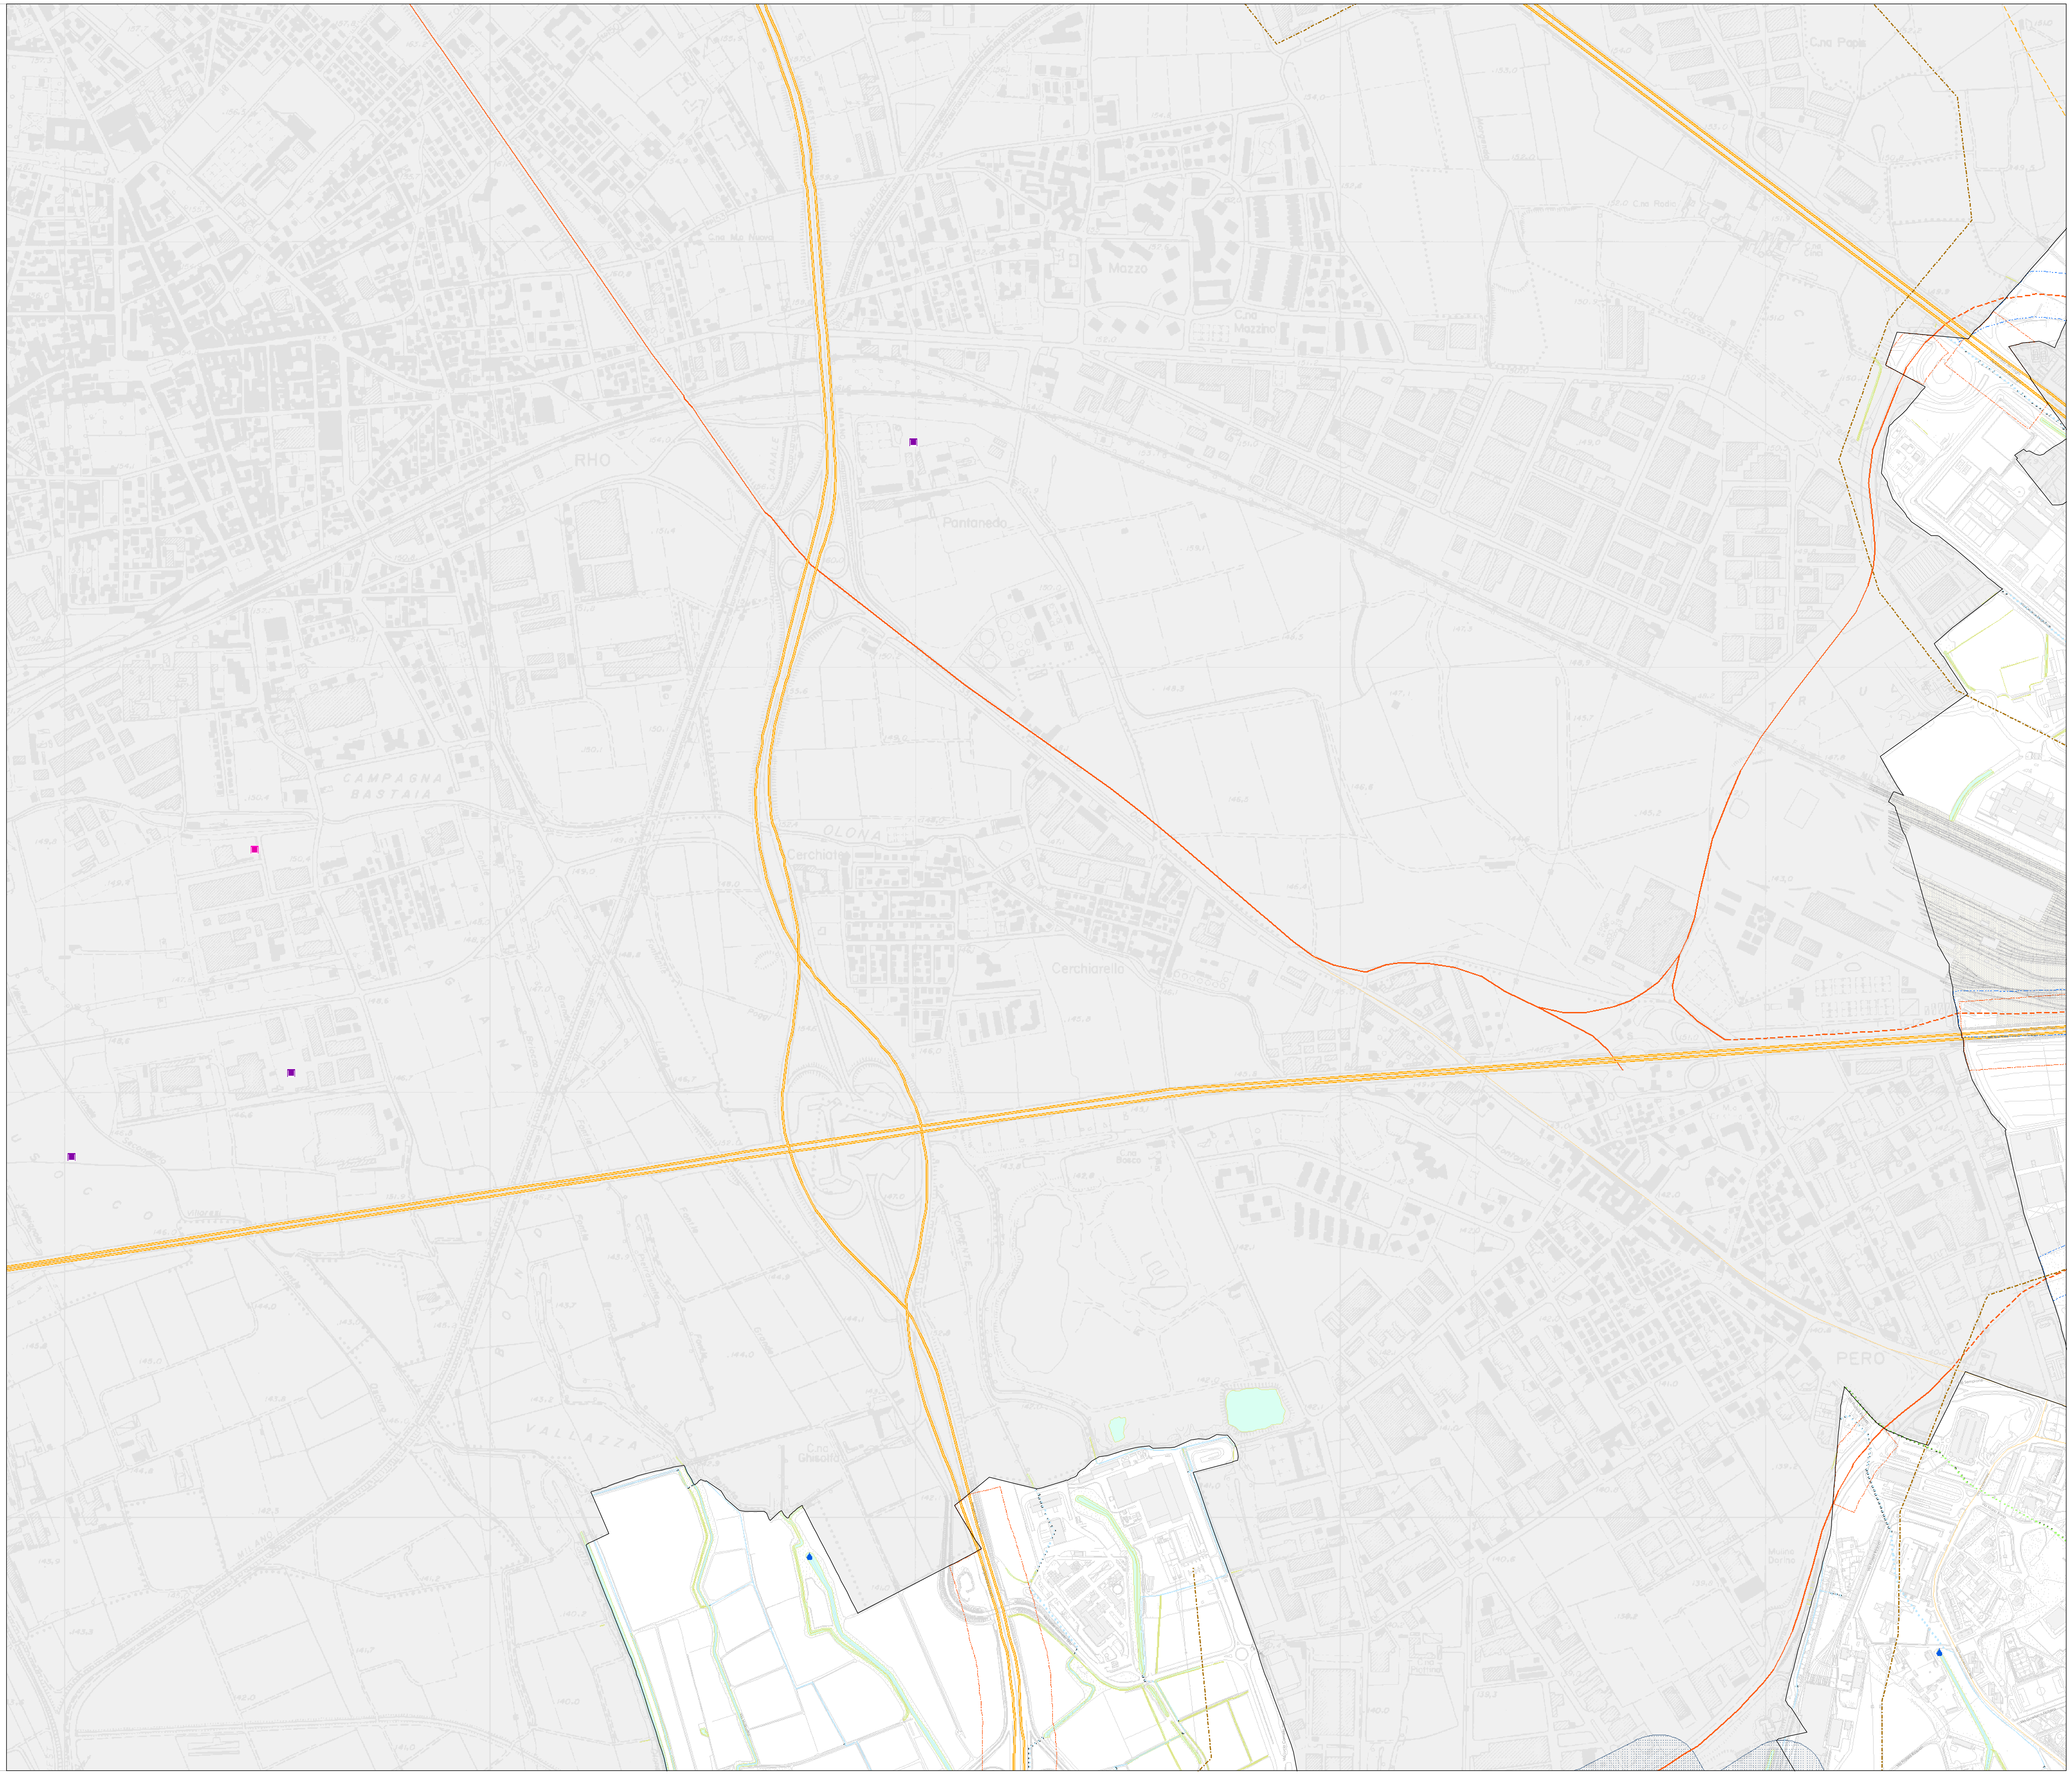
scala 1 : 5.000